


PLANTA PISO PODOTÁTIL

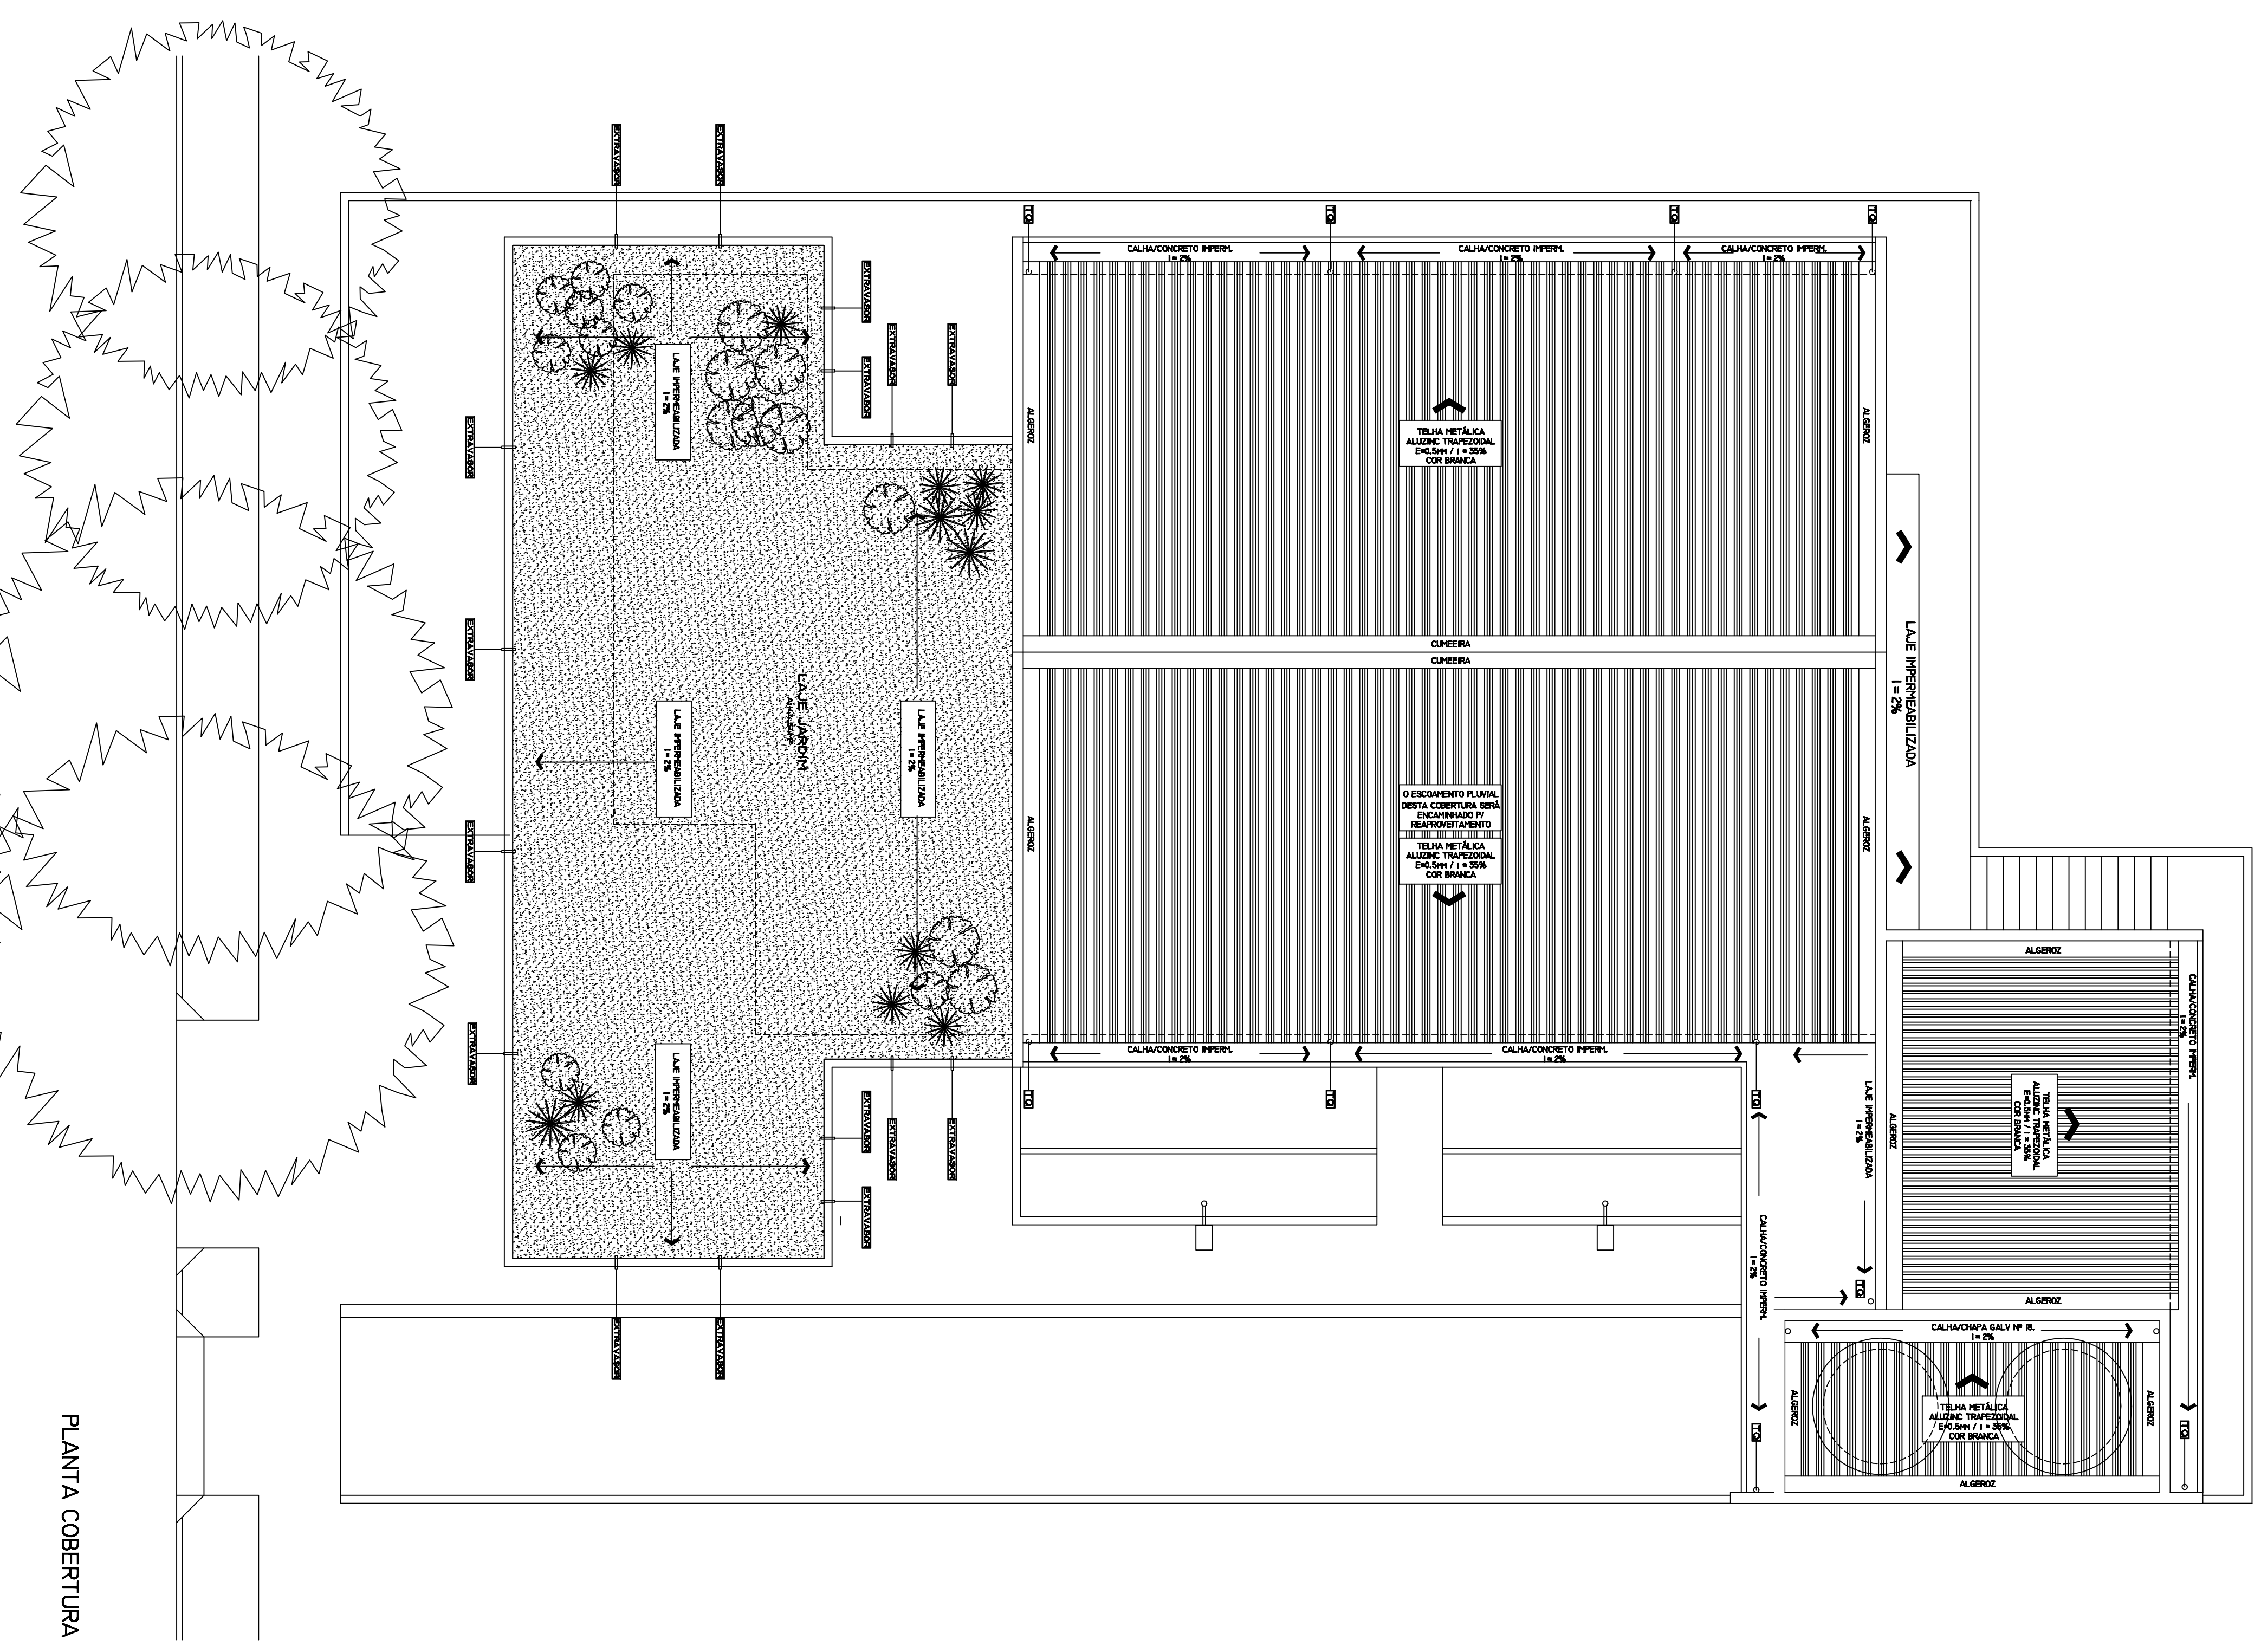

PLANTA COBERTURA

OBS.: DIMENSÕES EM CENTÍMETROS

FUNDAÇÃO MUNICIPAL DE SAÚDE DE SANTA ROSA - FUMSSAR
 UNIDADE BÁSICA DE SAÚDE - AGRÍCOLA

PROJETO: PLANTAS BAIXAS - PISO PODOTÁTIL E COBERTURA

ESCALA: 1:75 DATA: 14/08/2014 ÁREA TOTAL: 765,37m²

ENGENHEIRO: [Assinatura] Na Representação: [Assinatura]

RESPONSÁVEL FISSURAR: [Assinatura]

RESPONSÁVEL TÉCNICO: [Assinatura]

DEL. E LEM. VAREZINI - CREA/RS - 114.048/2014

ARQ-04