

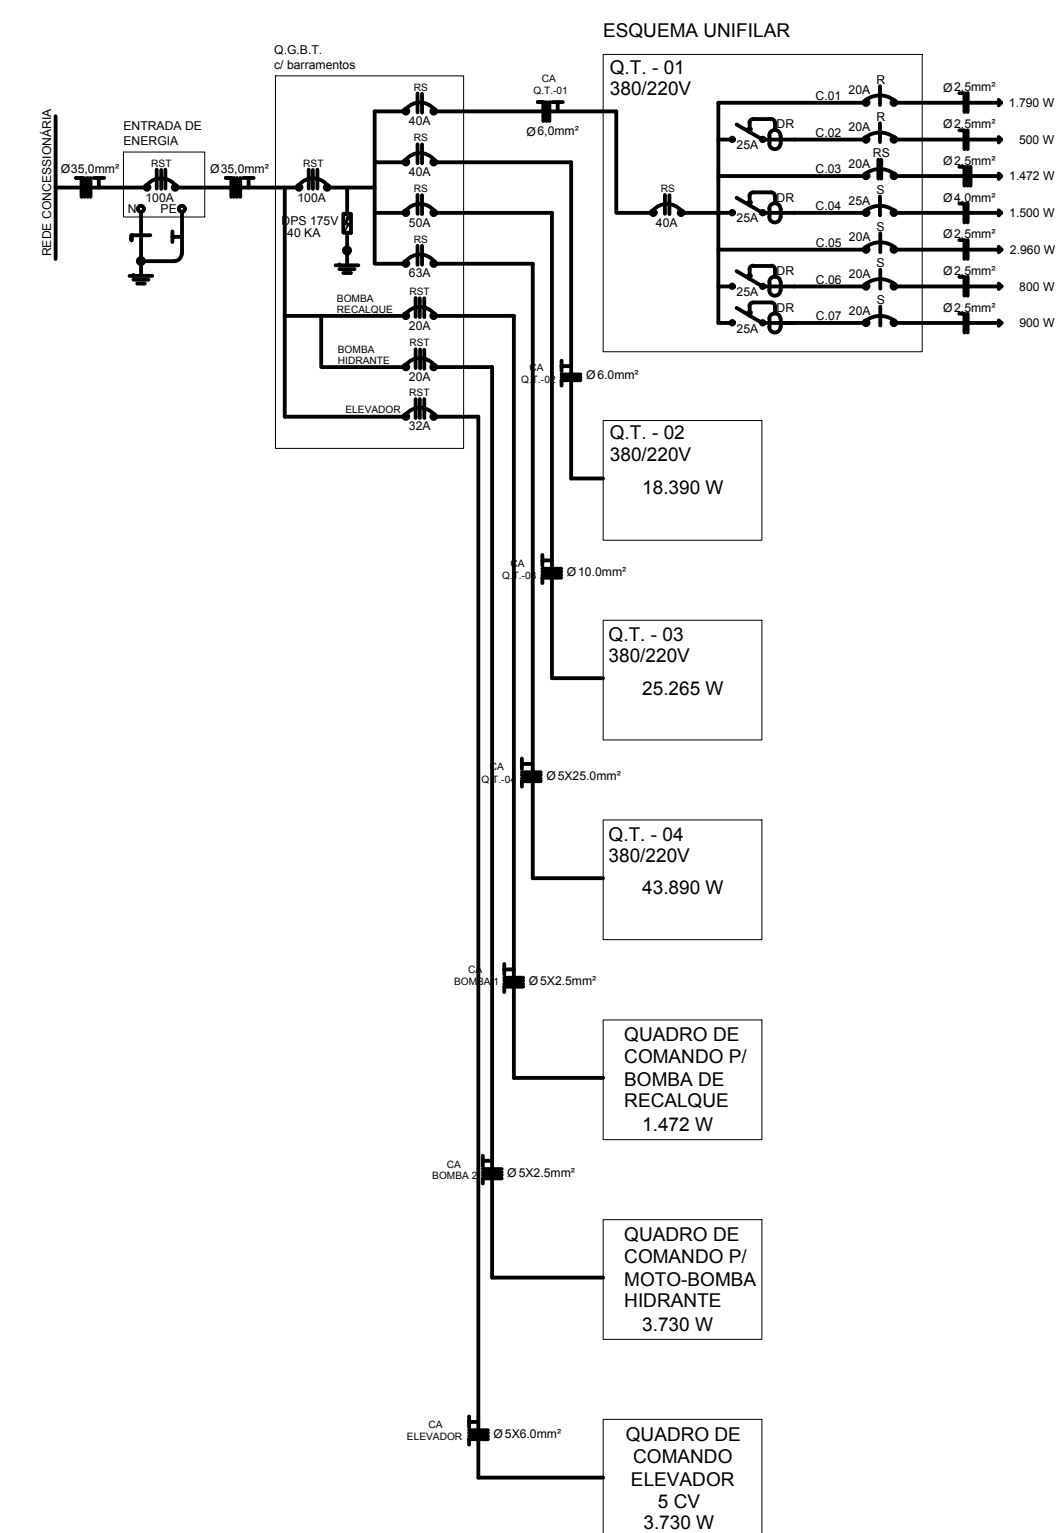
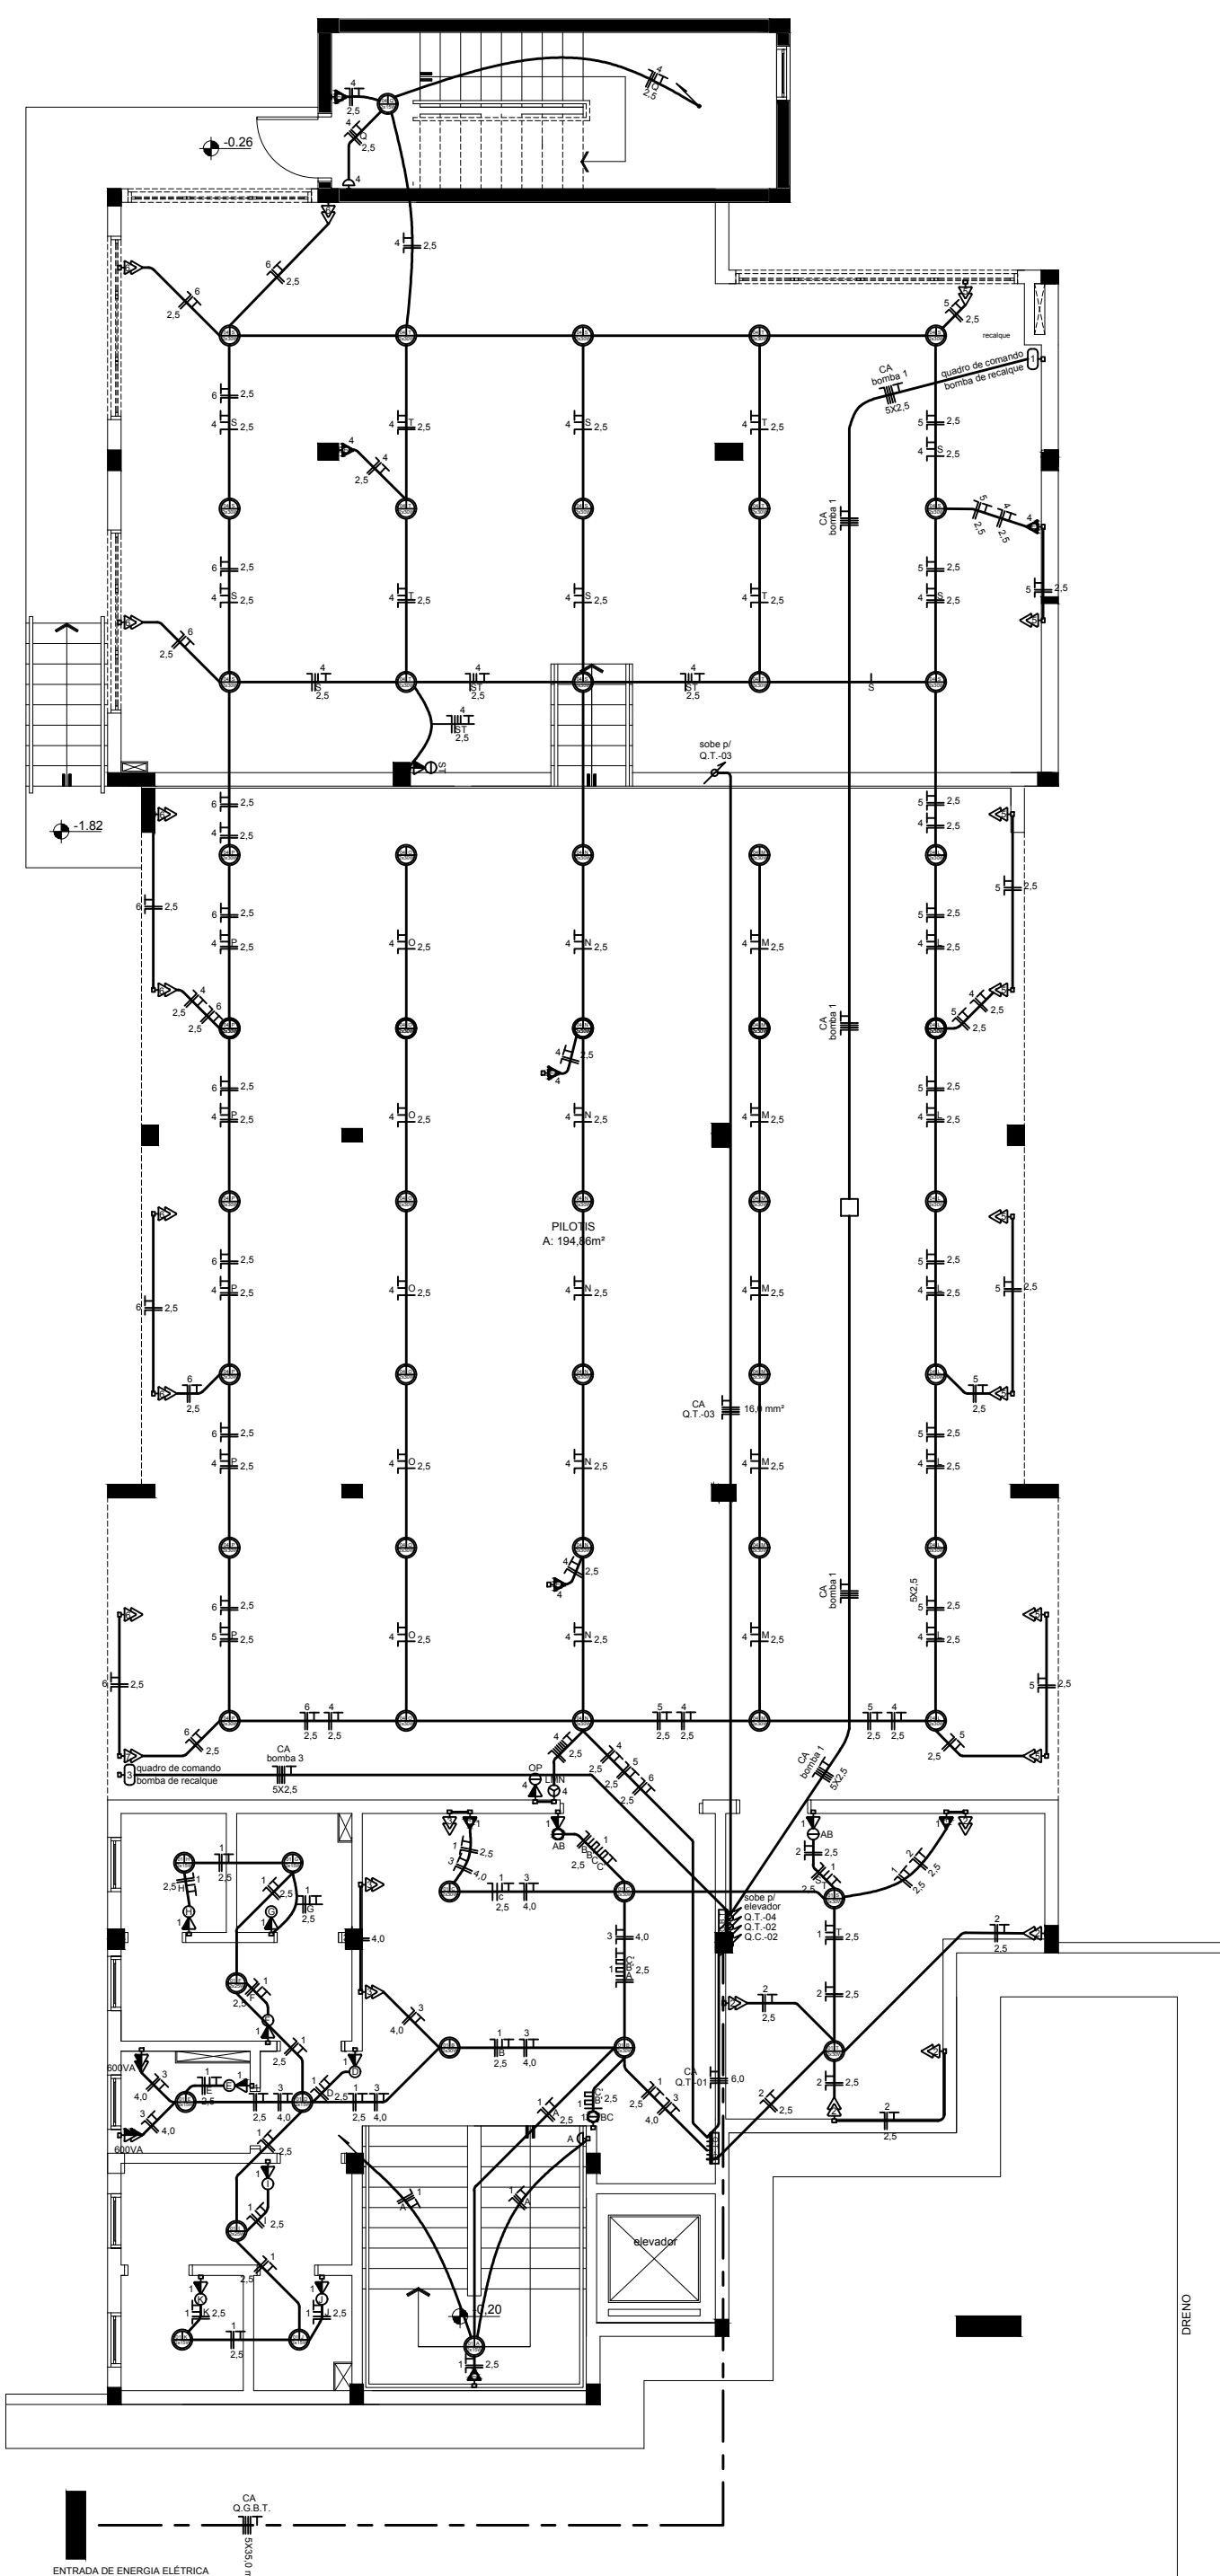
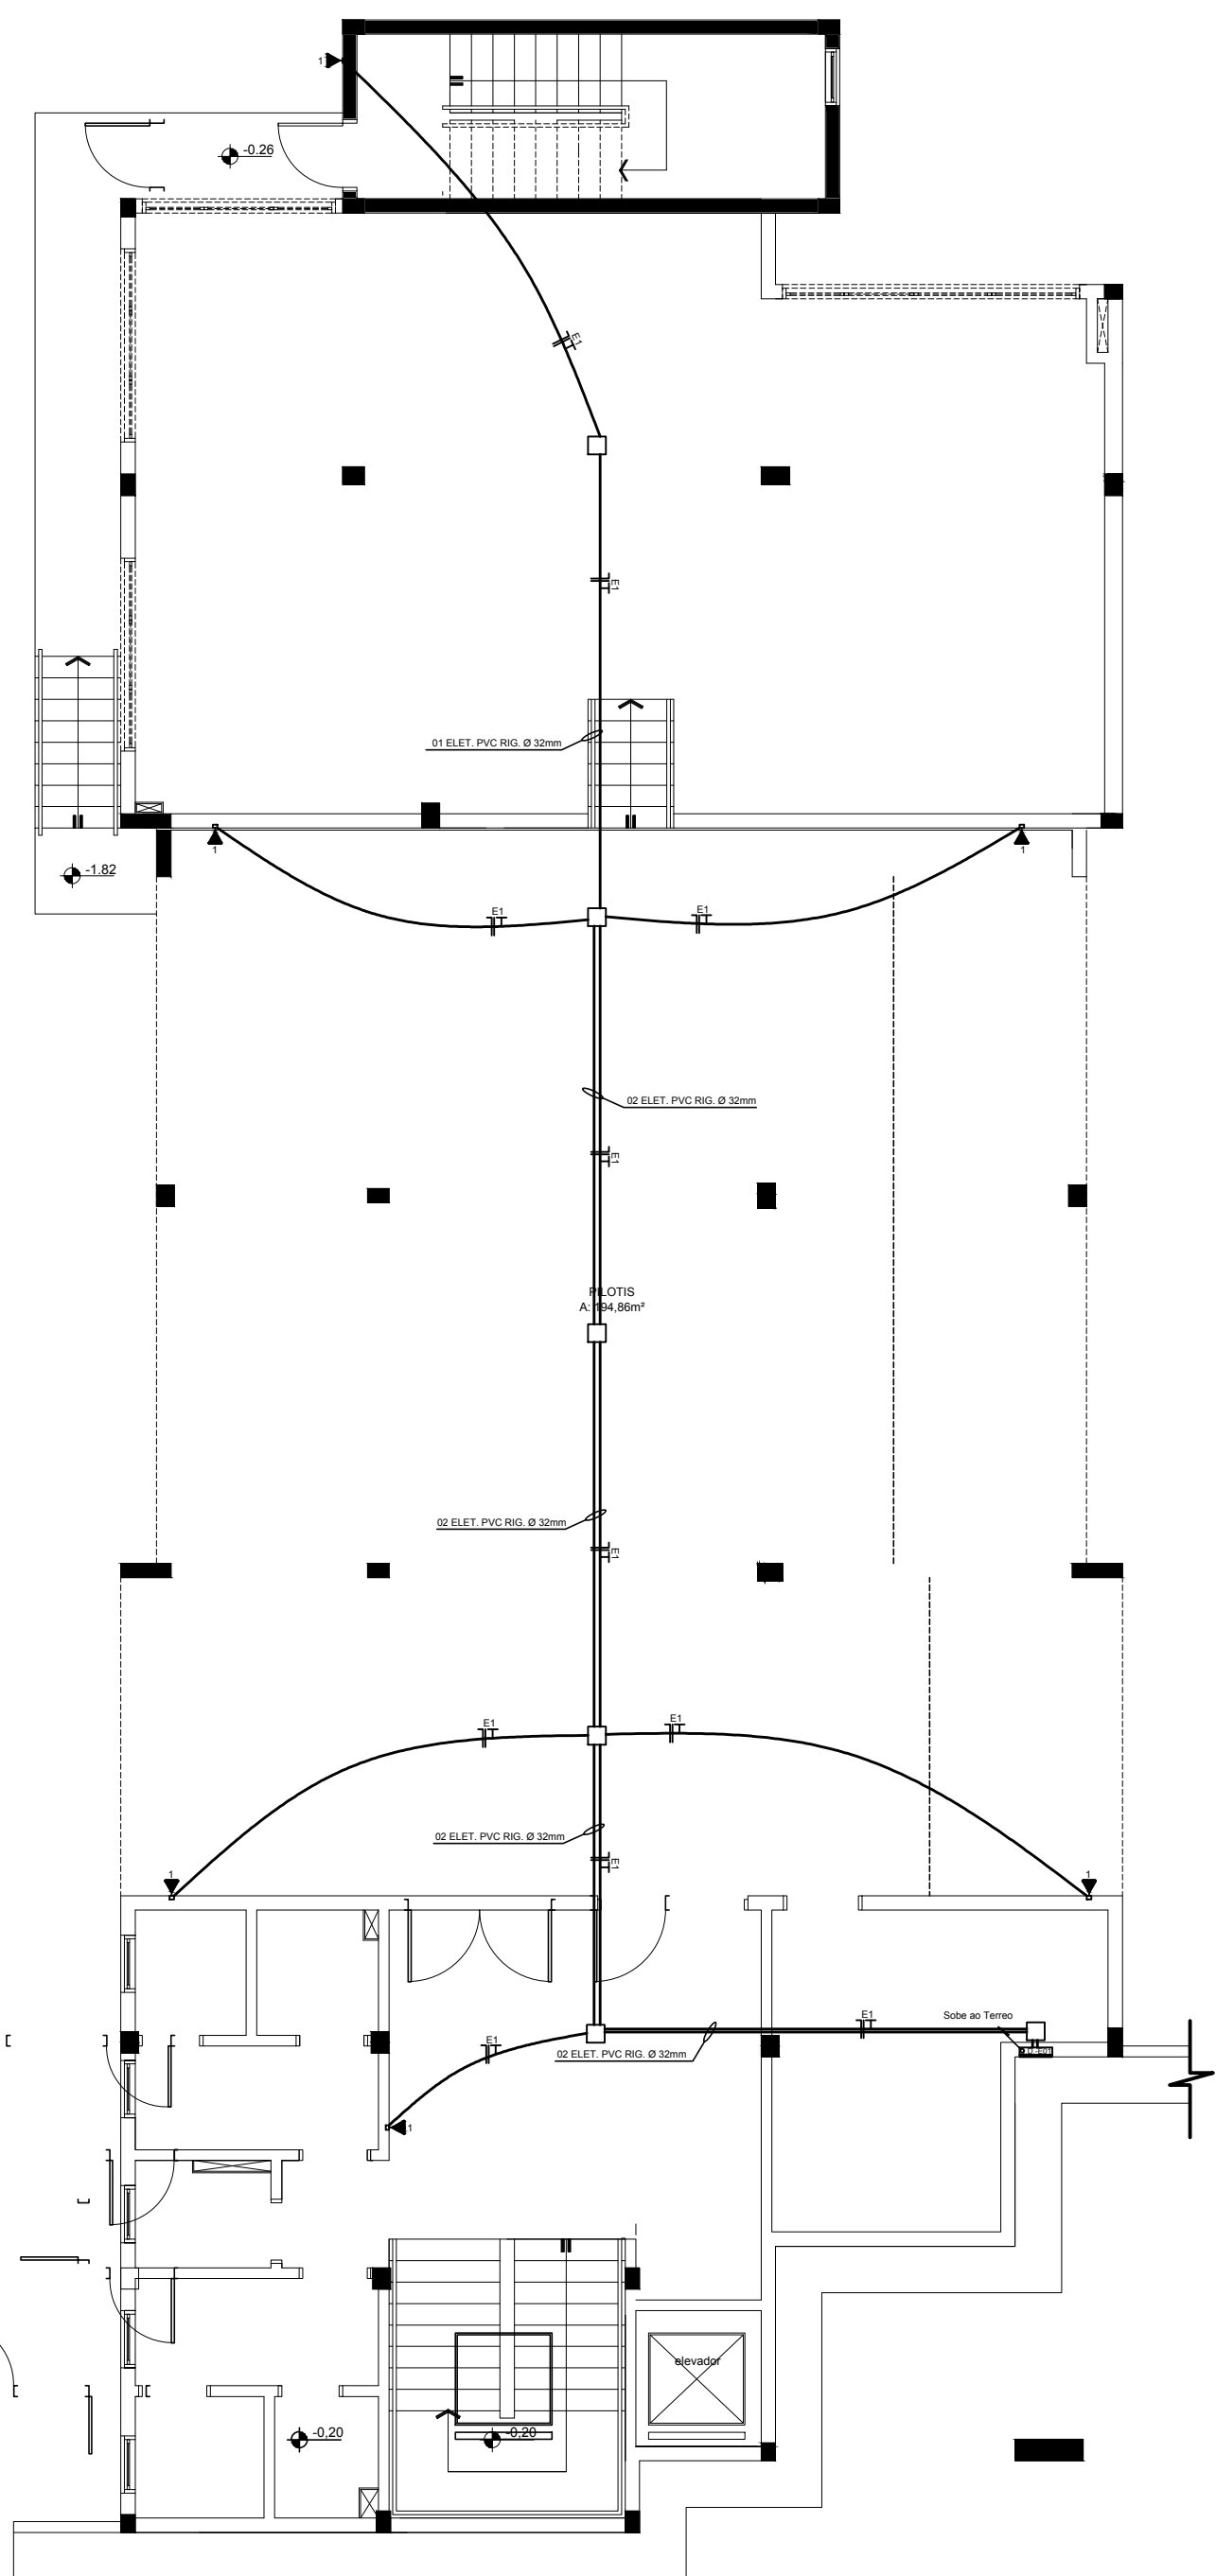
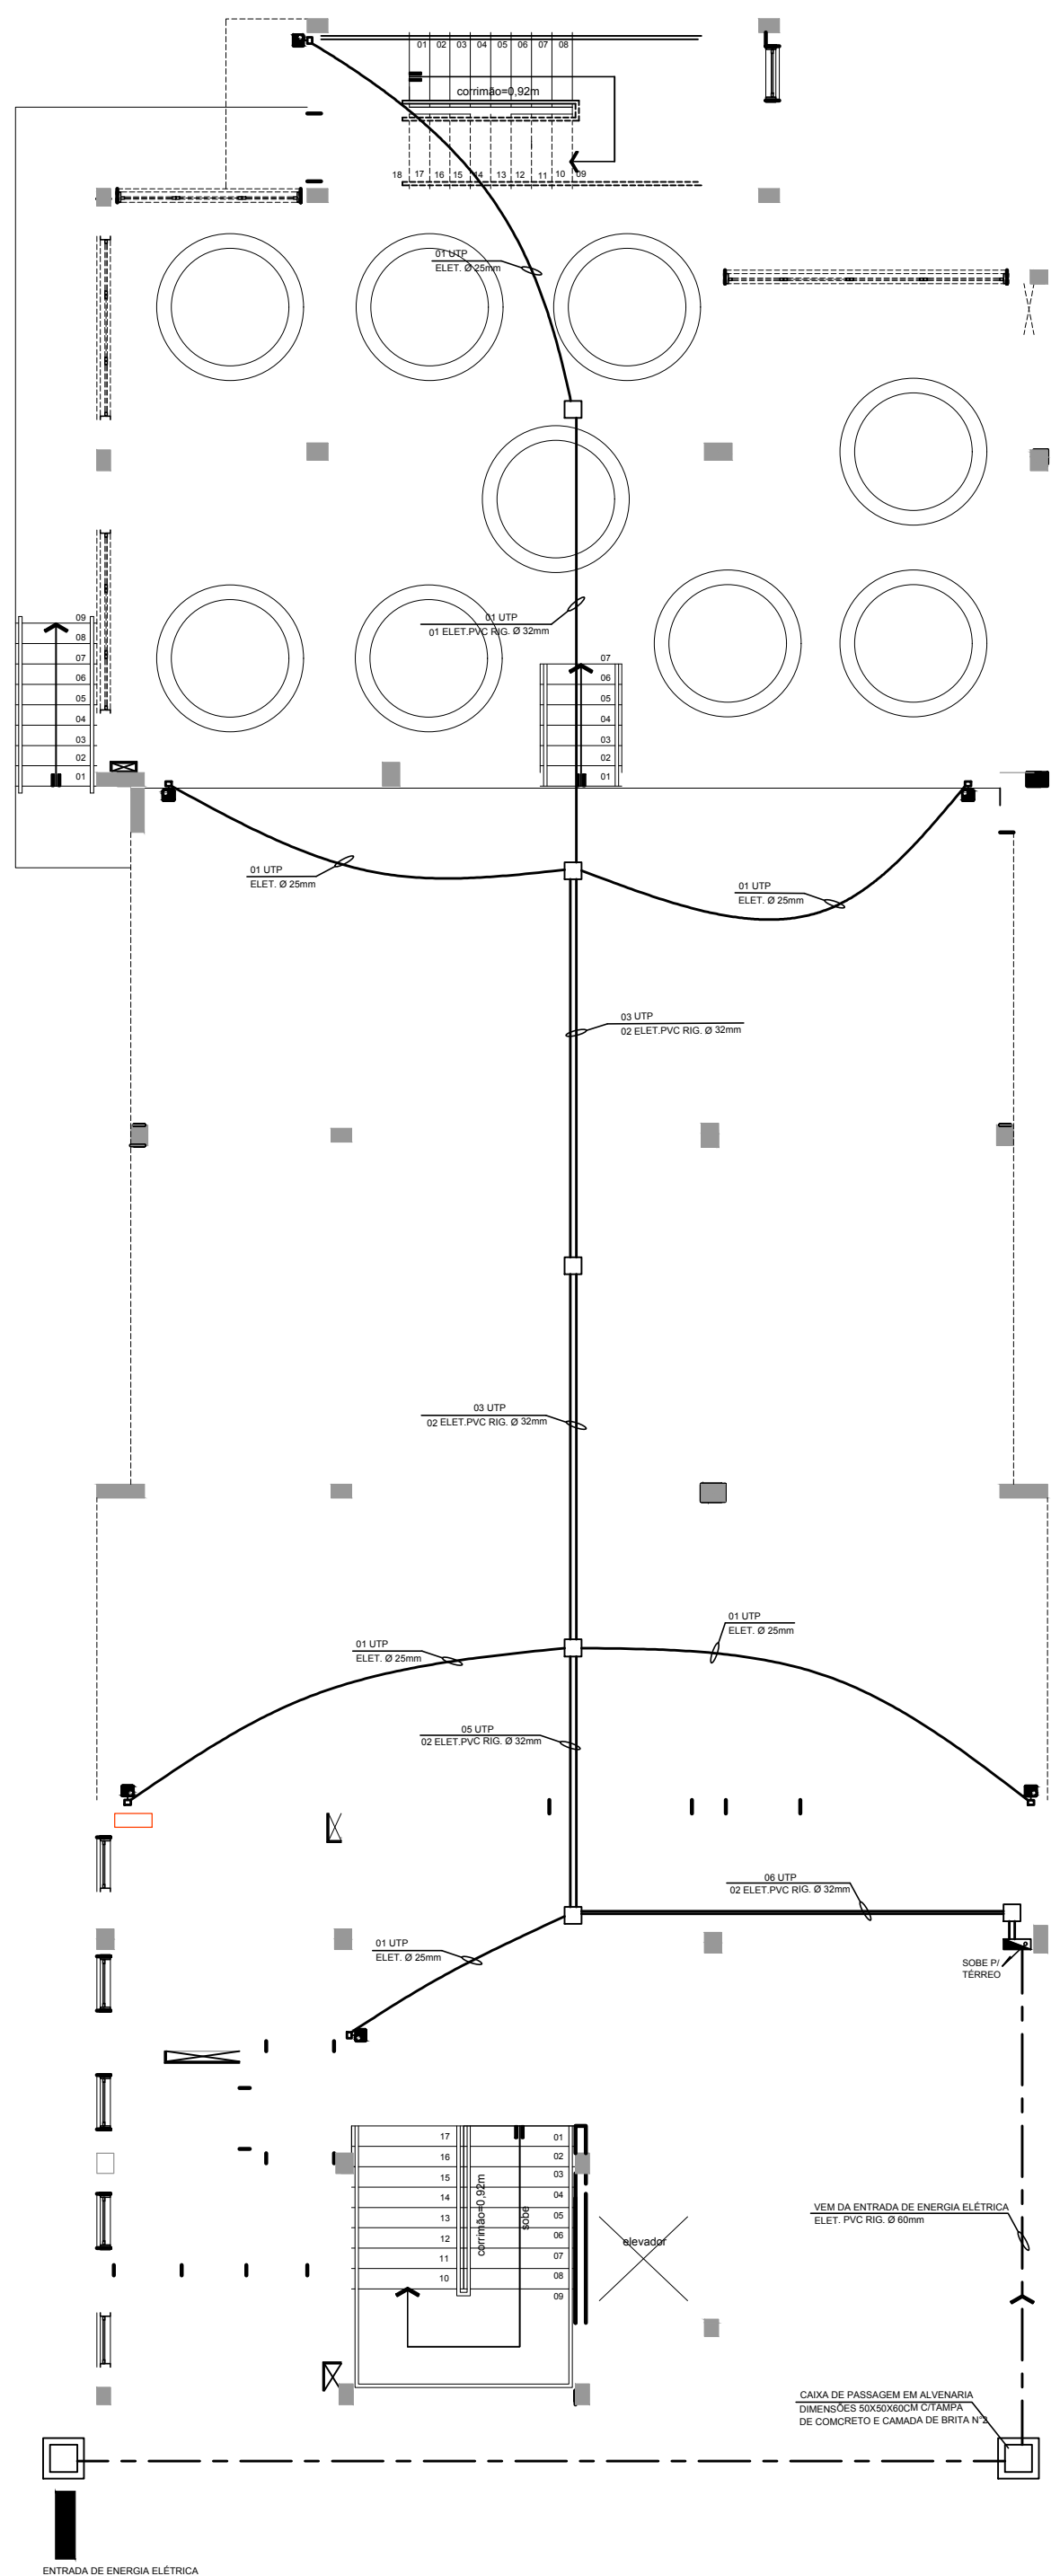
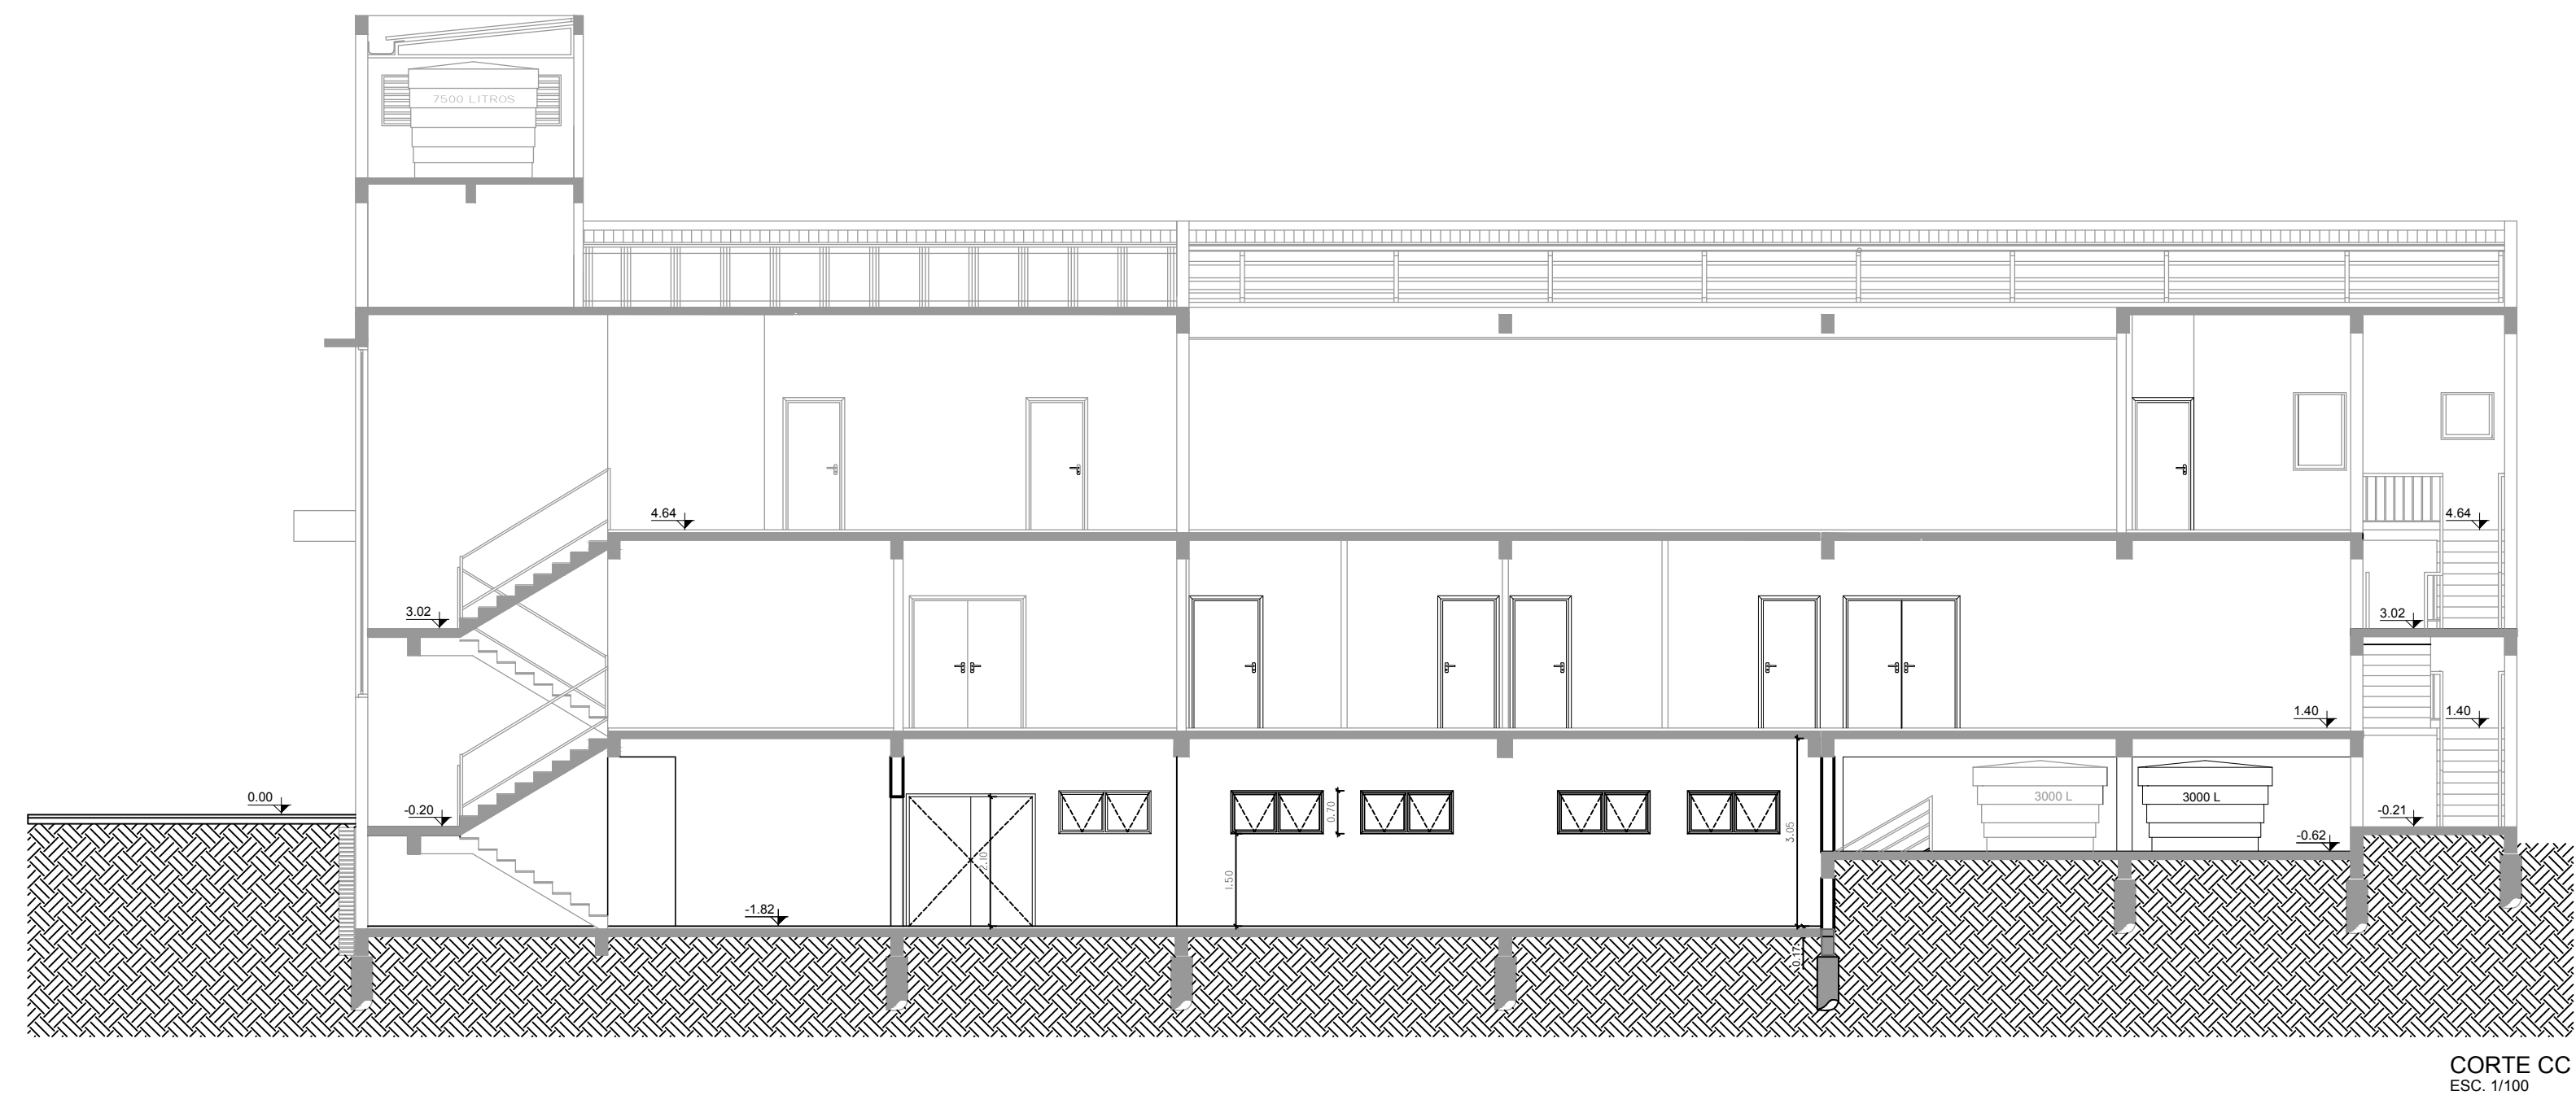
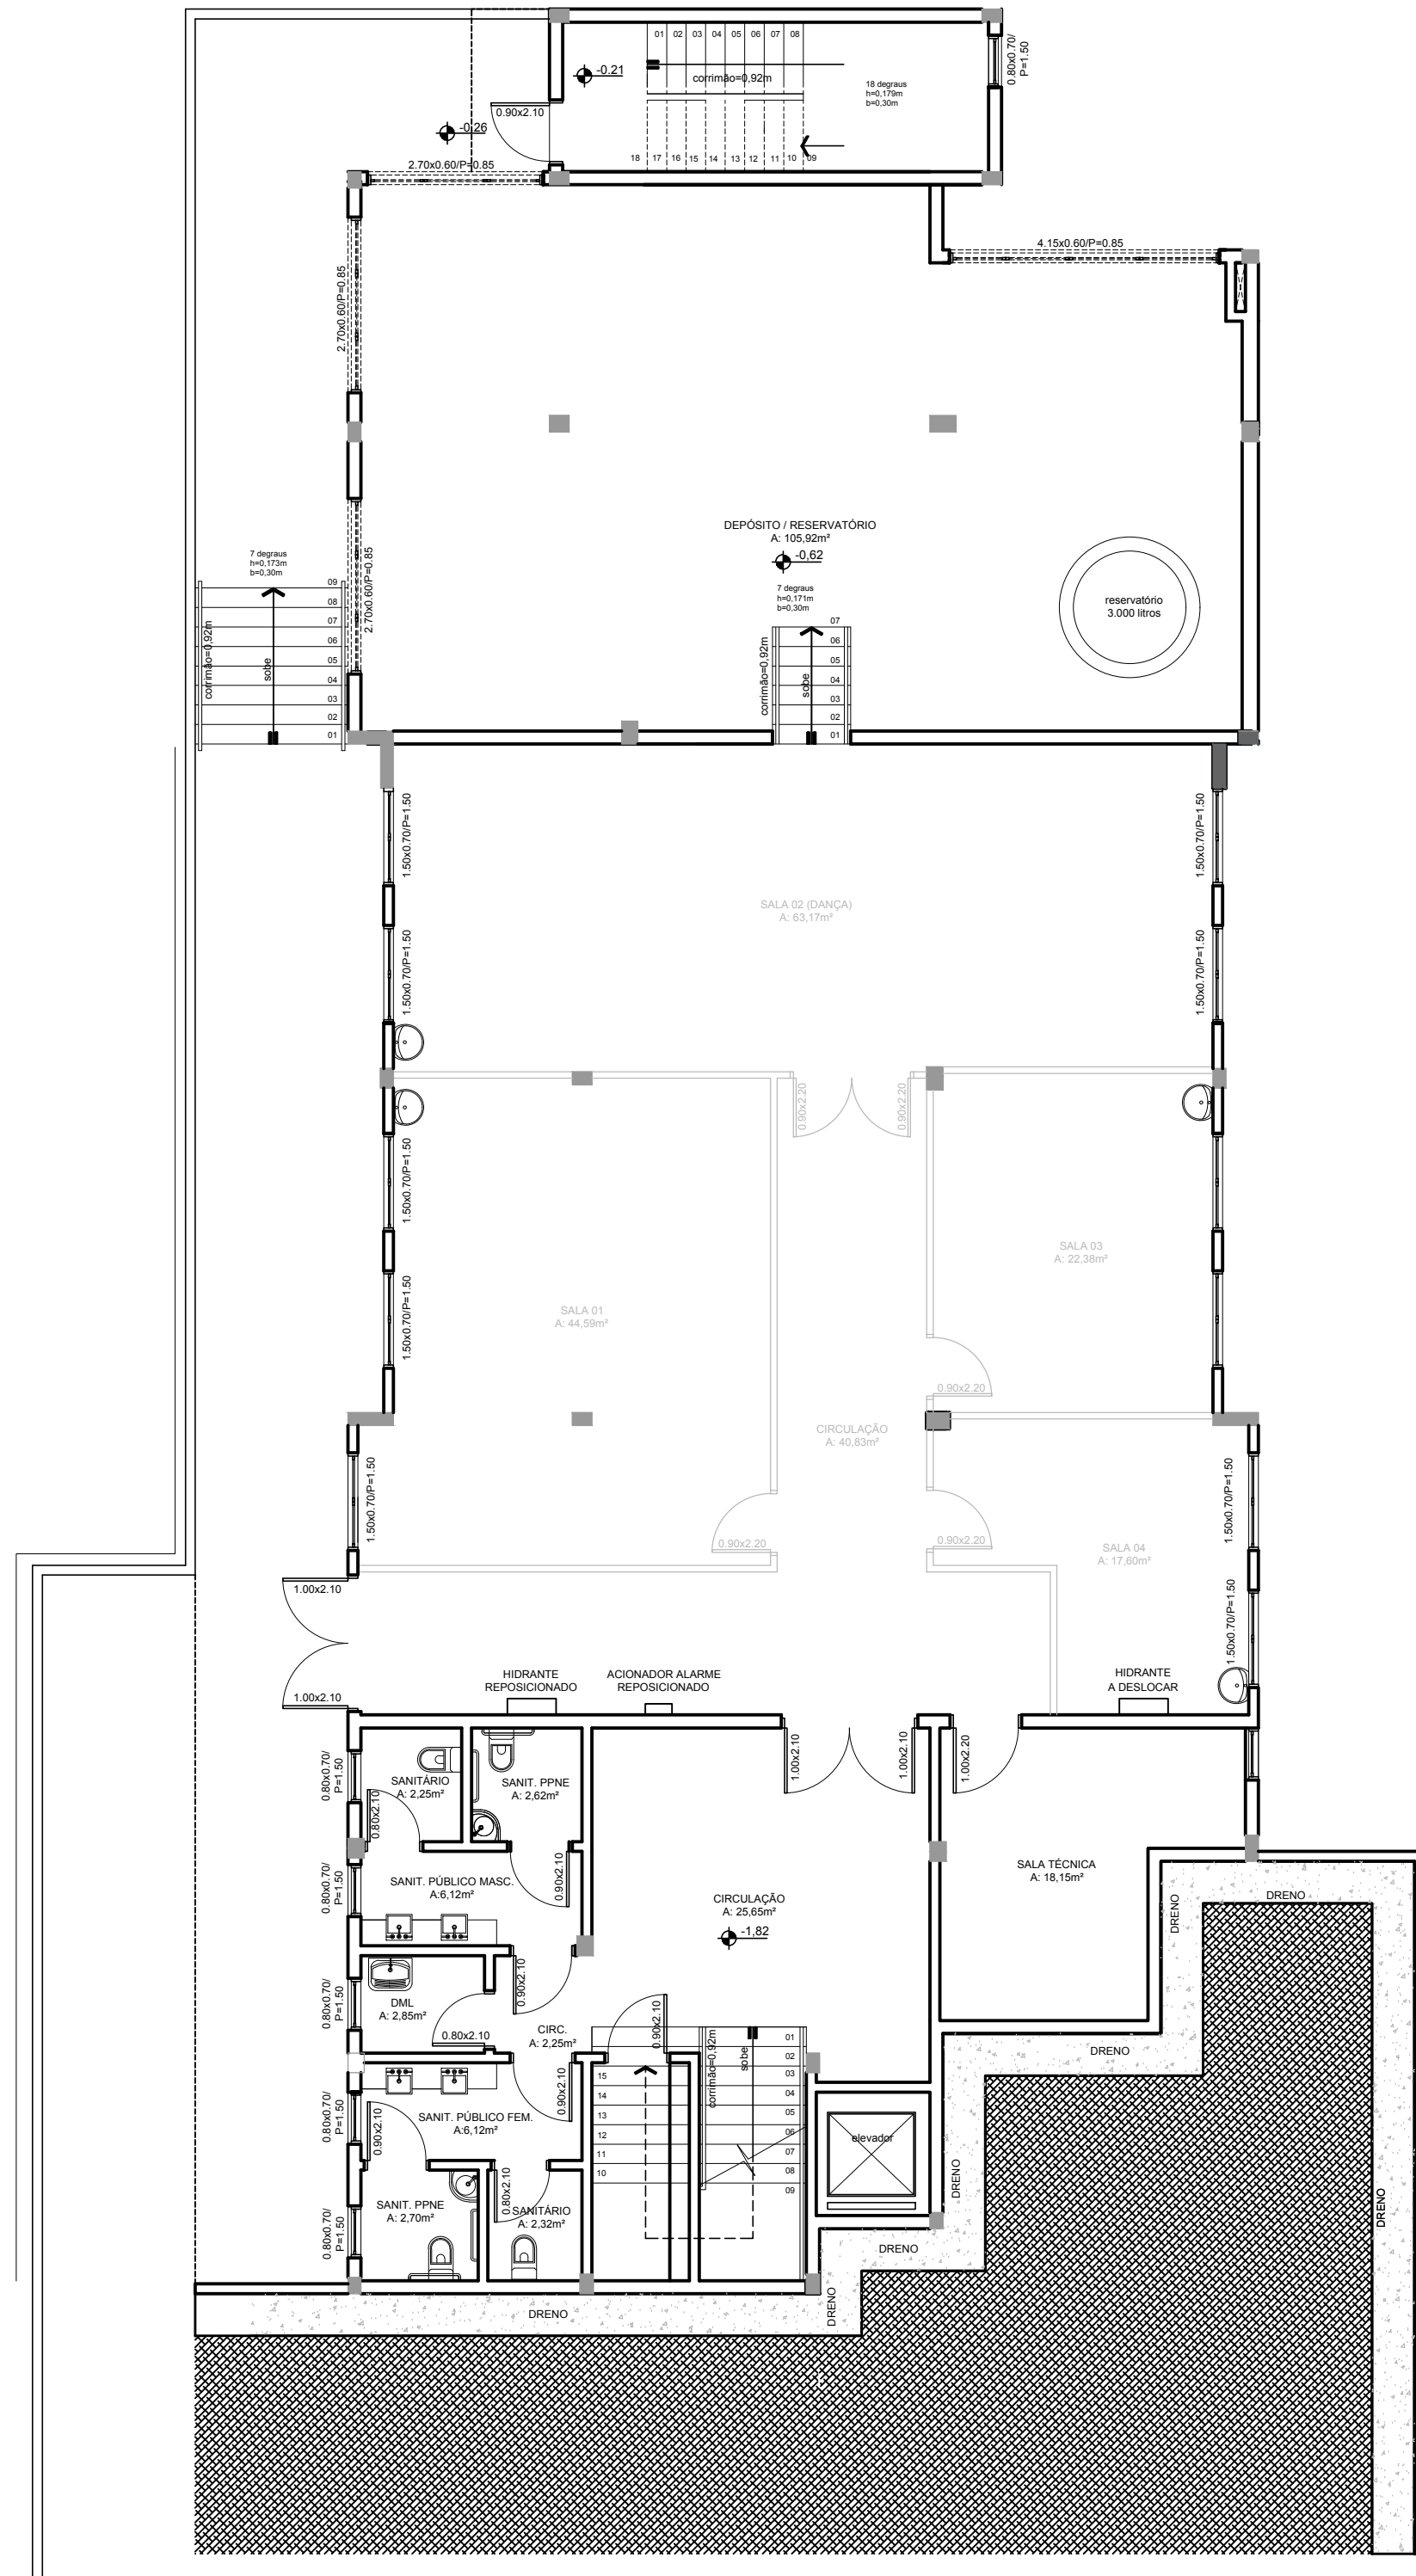


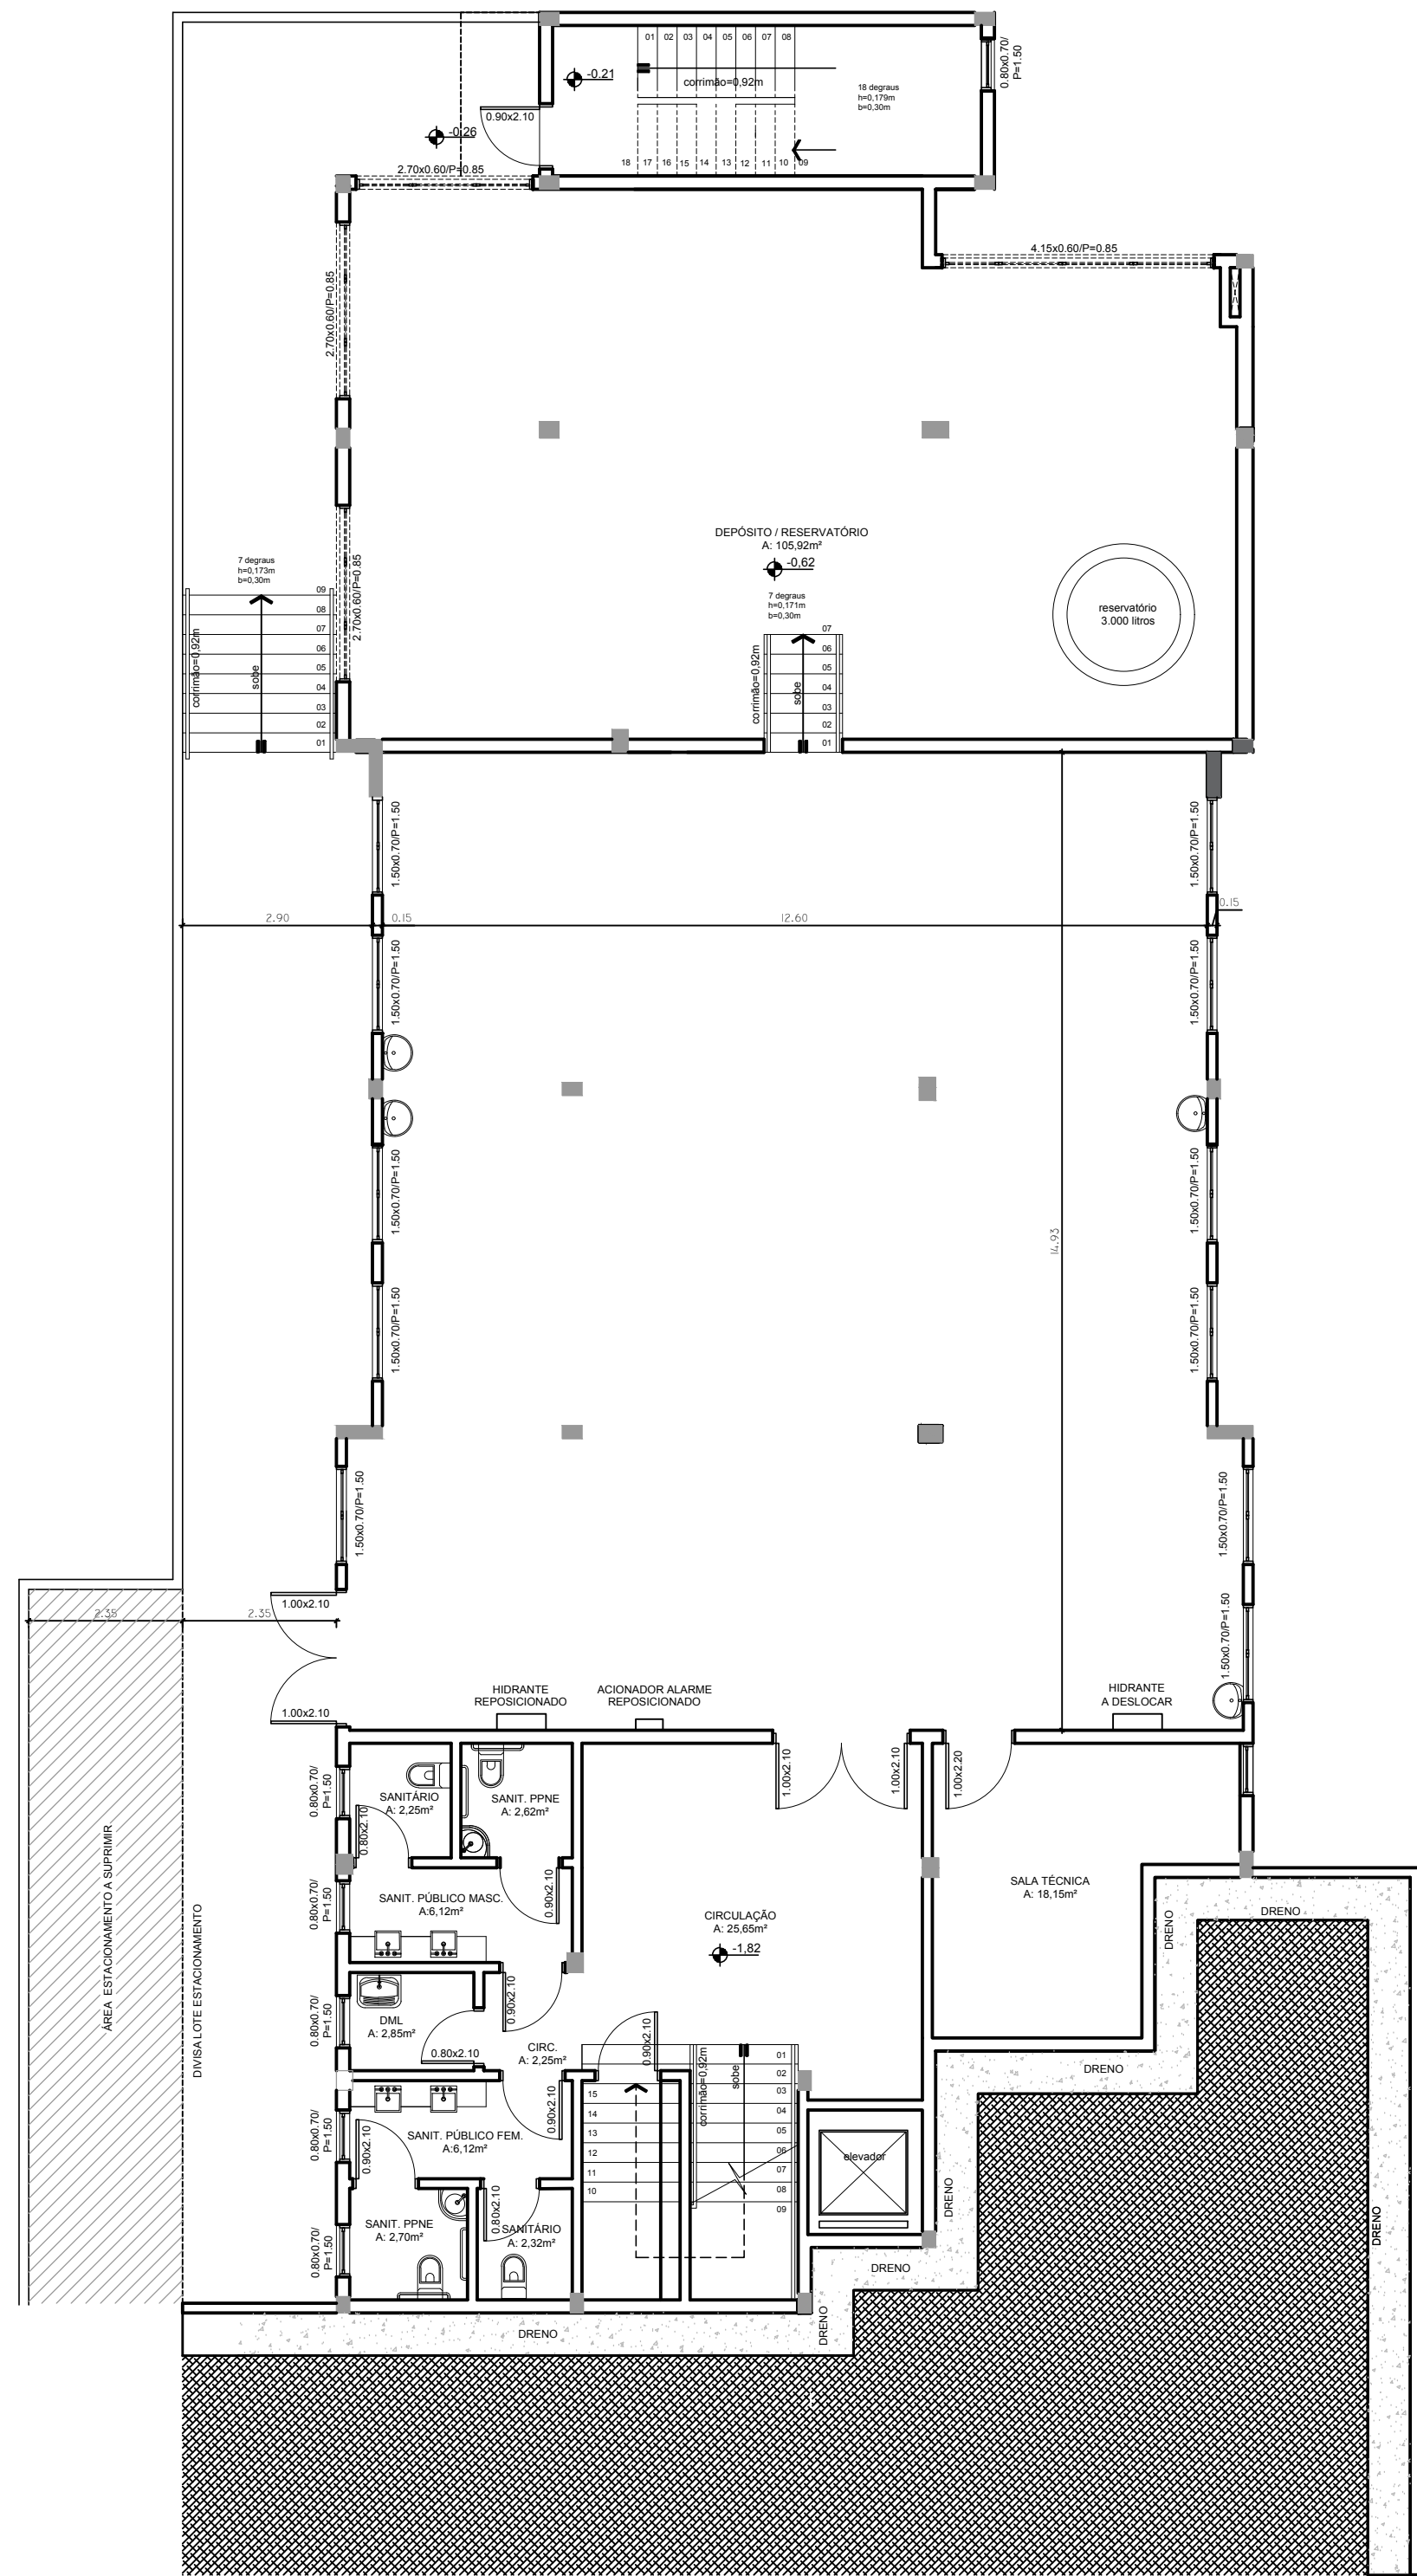

QUADRO DE CARGAS									

QUADRO GERAL DE DISTRIBUIÇÃO									

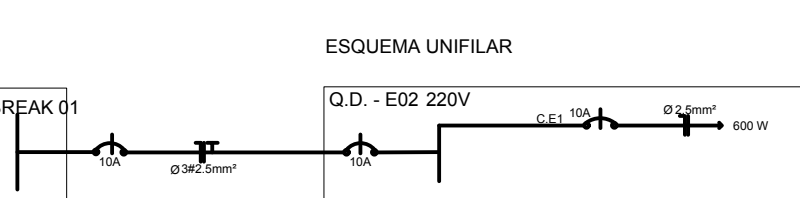

QUADRO DE CARGAS REDE ESTABILIZADA									

LEGENDA

— CARGAS DE TRATAMENTO DE ÁGUA
— CARGAS DE TRATAMENTO DE ÁGUA
Pav. Subsolo

Rede Estabilizada

Rede 380/220V

obs.: dimensões em metros

SEDE - CEREST FRONTEIRA NOROESTE / FUMSSAR			
PLANTAS BAIXAS TÉCNICAS - SUBSOLO			
: PREFEITURA MUNICIPAL DE SANTA ROSA			
Escala	Data	Área Intervenção	Área Total
1/100	Jan/2020	269,34m²	1.298,97m²
Endereço			
Rua Boa Vista, 335 - Centro - Santa Rosa / RS - CEP: 98800-000			
Responsável Cerest Fronteira Noroeste			
Projeto			
ARQ. E URB. Marcos F. Carlini - CAURS A6732-0			

ARQ - 01

ELE - 01