



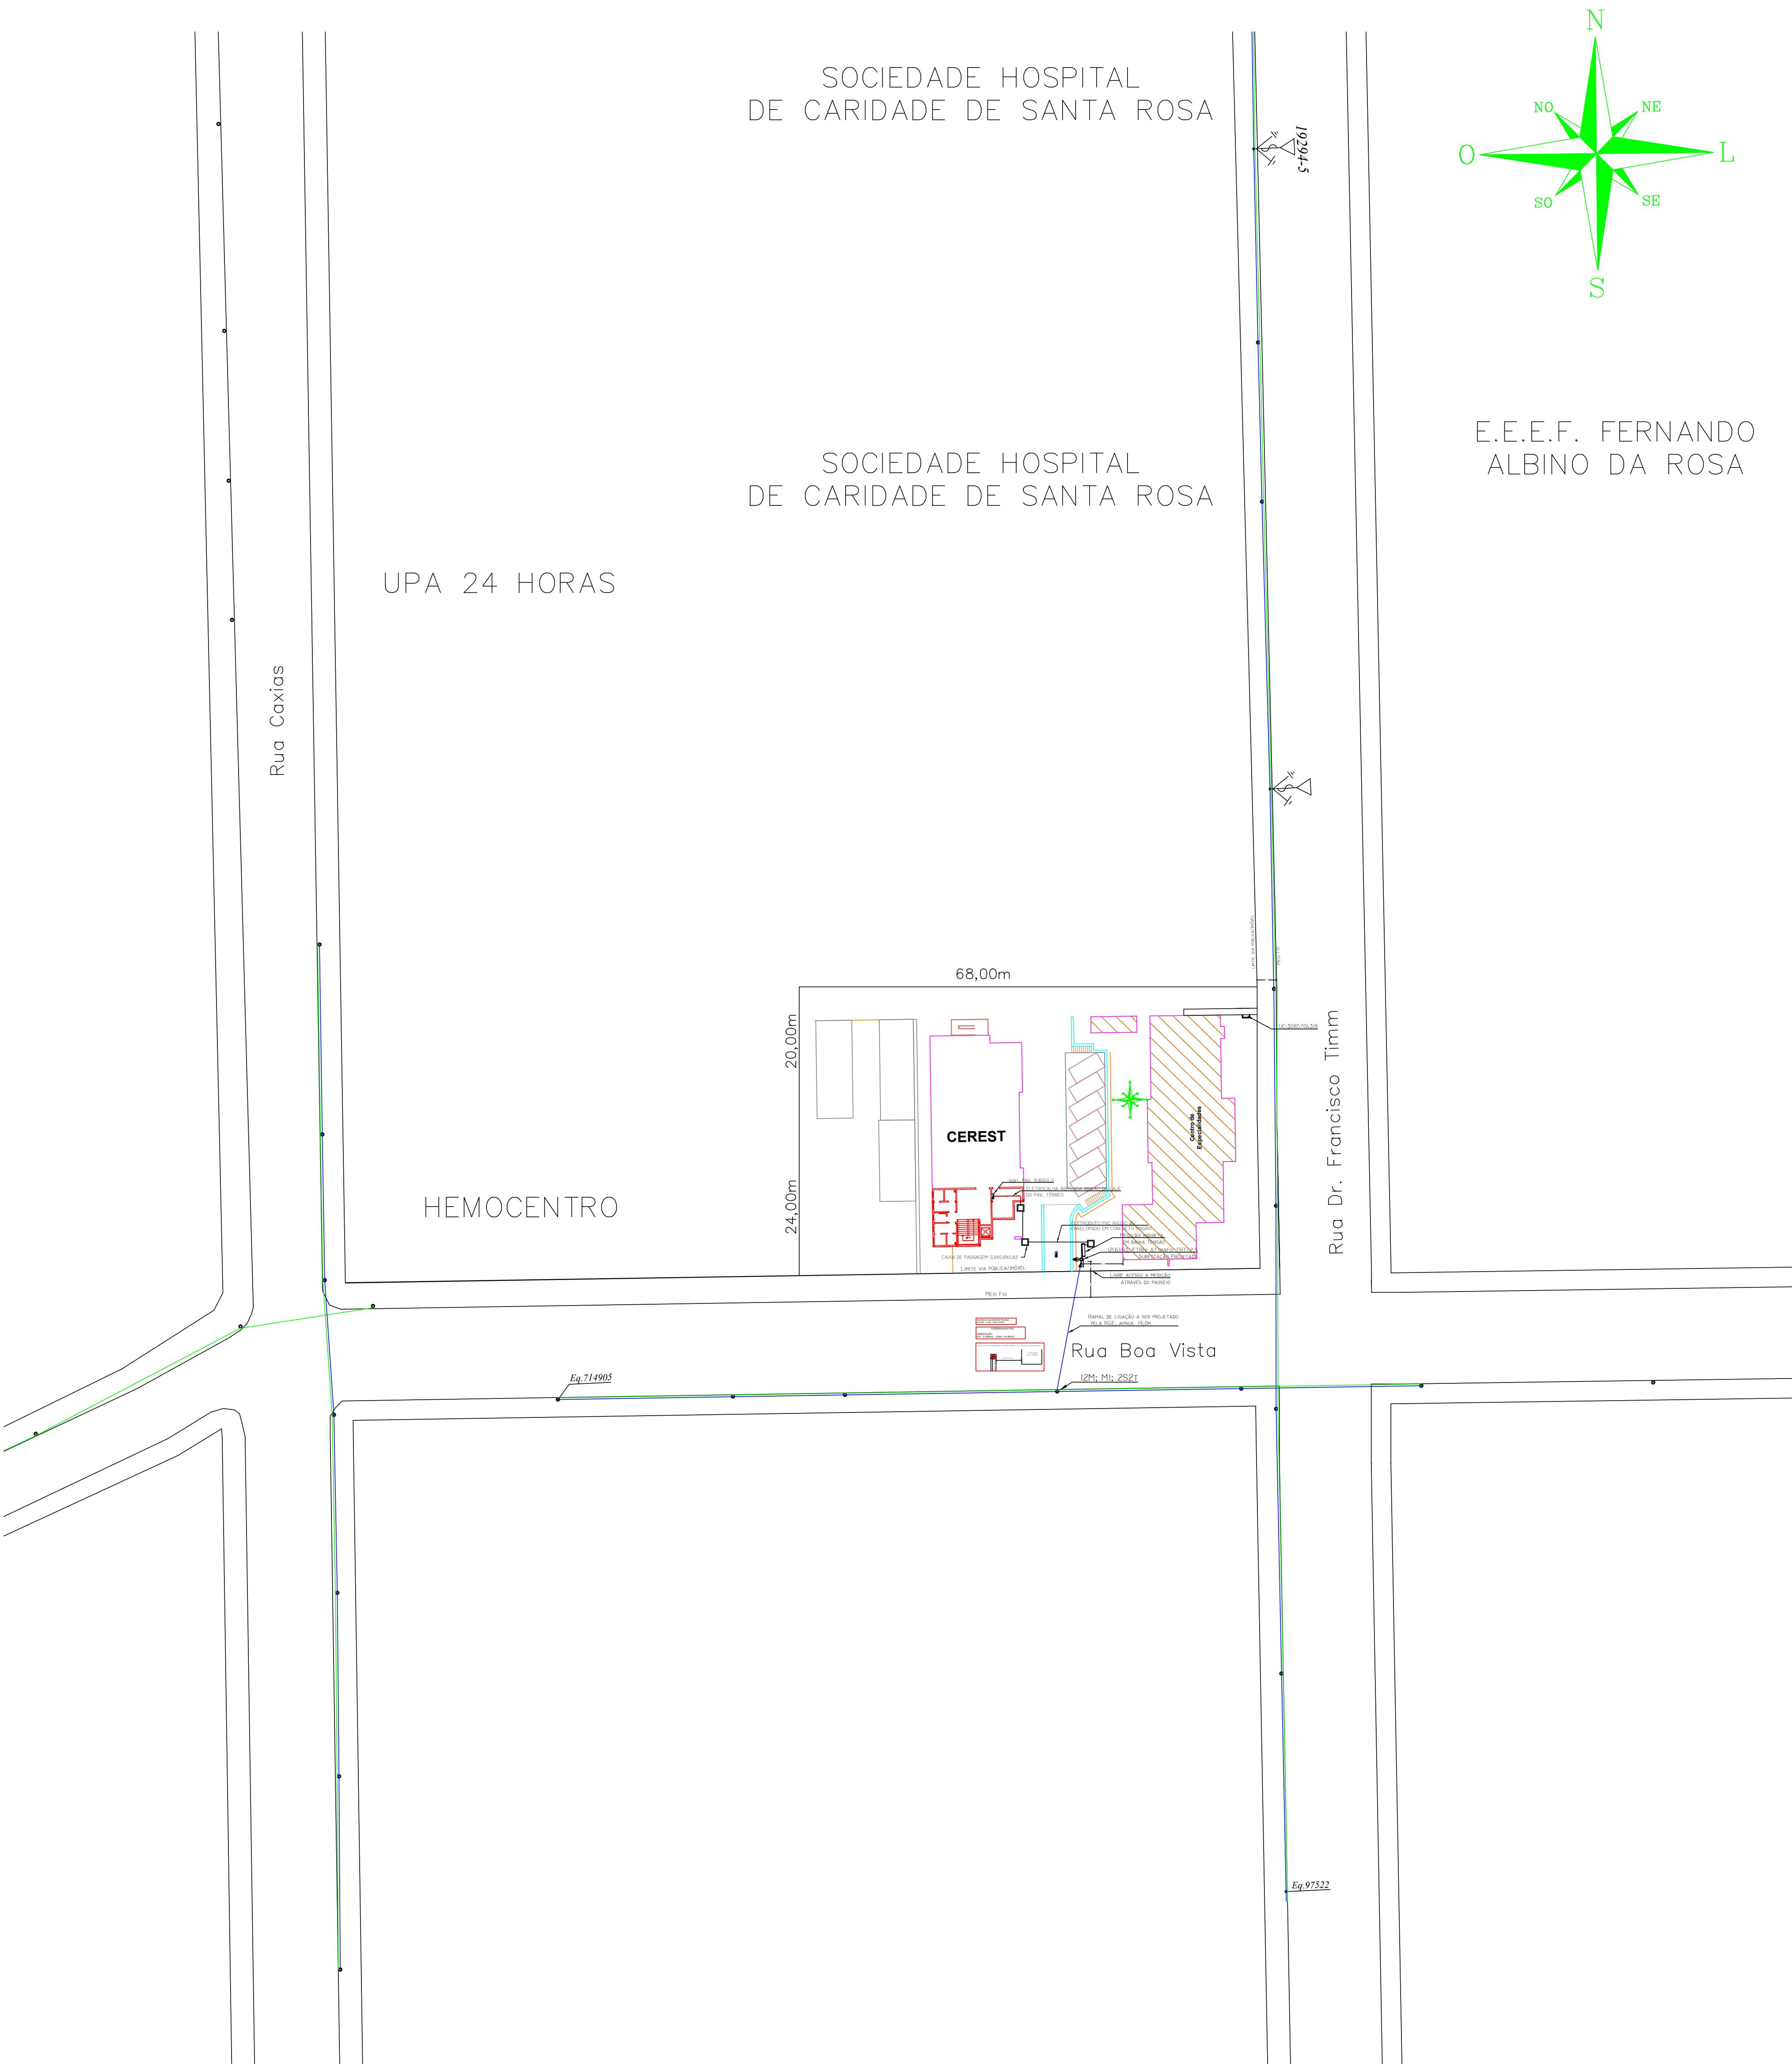

PLANTA DE SITUAÇÃO
ESCALA 1:500

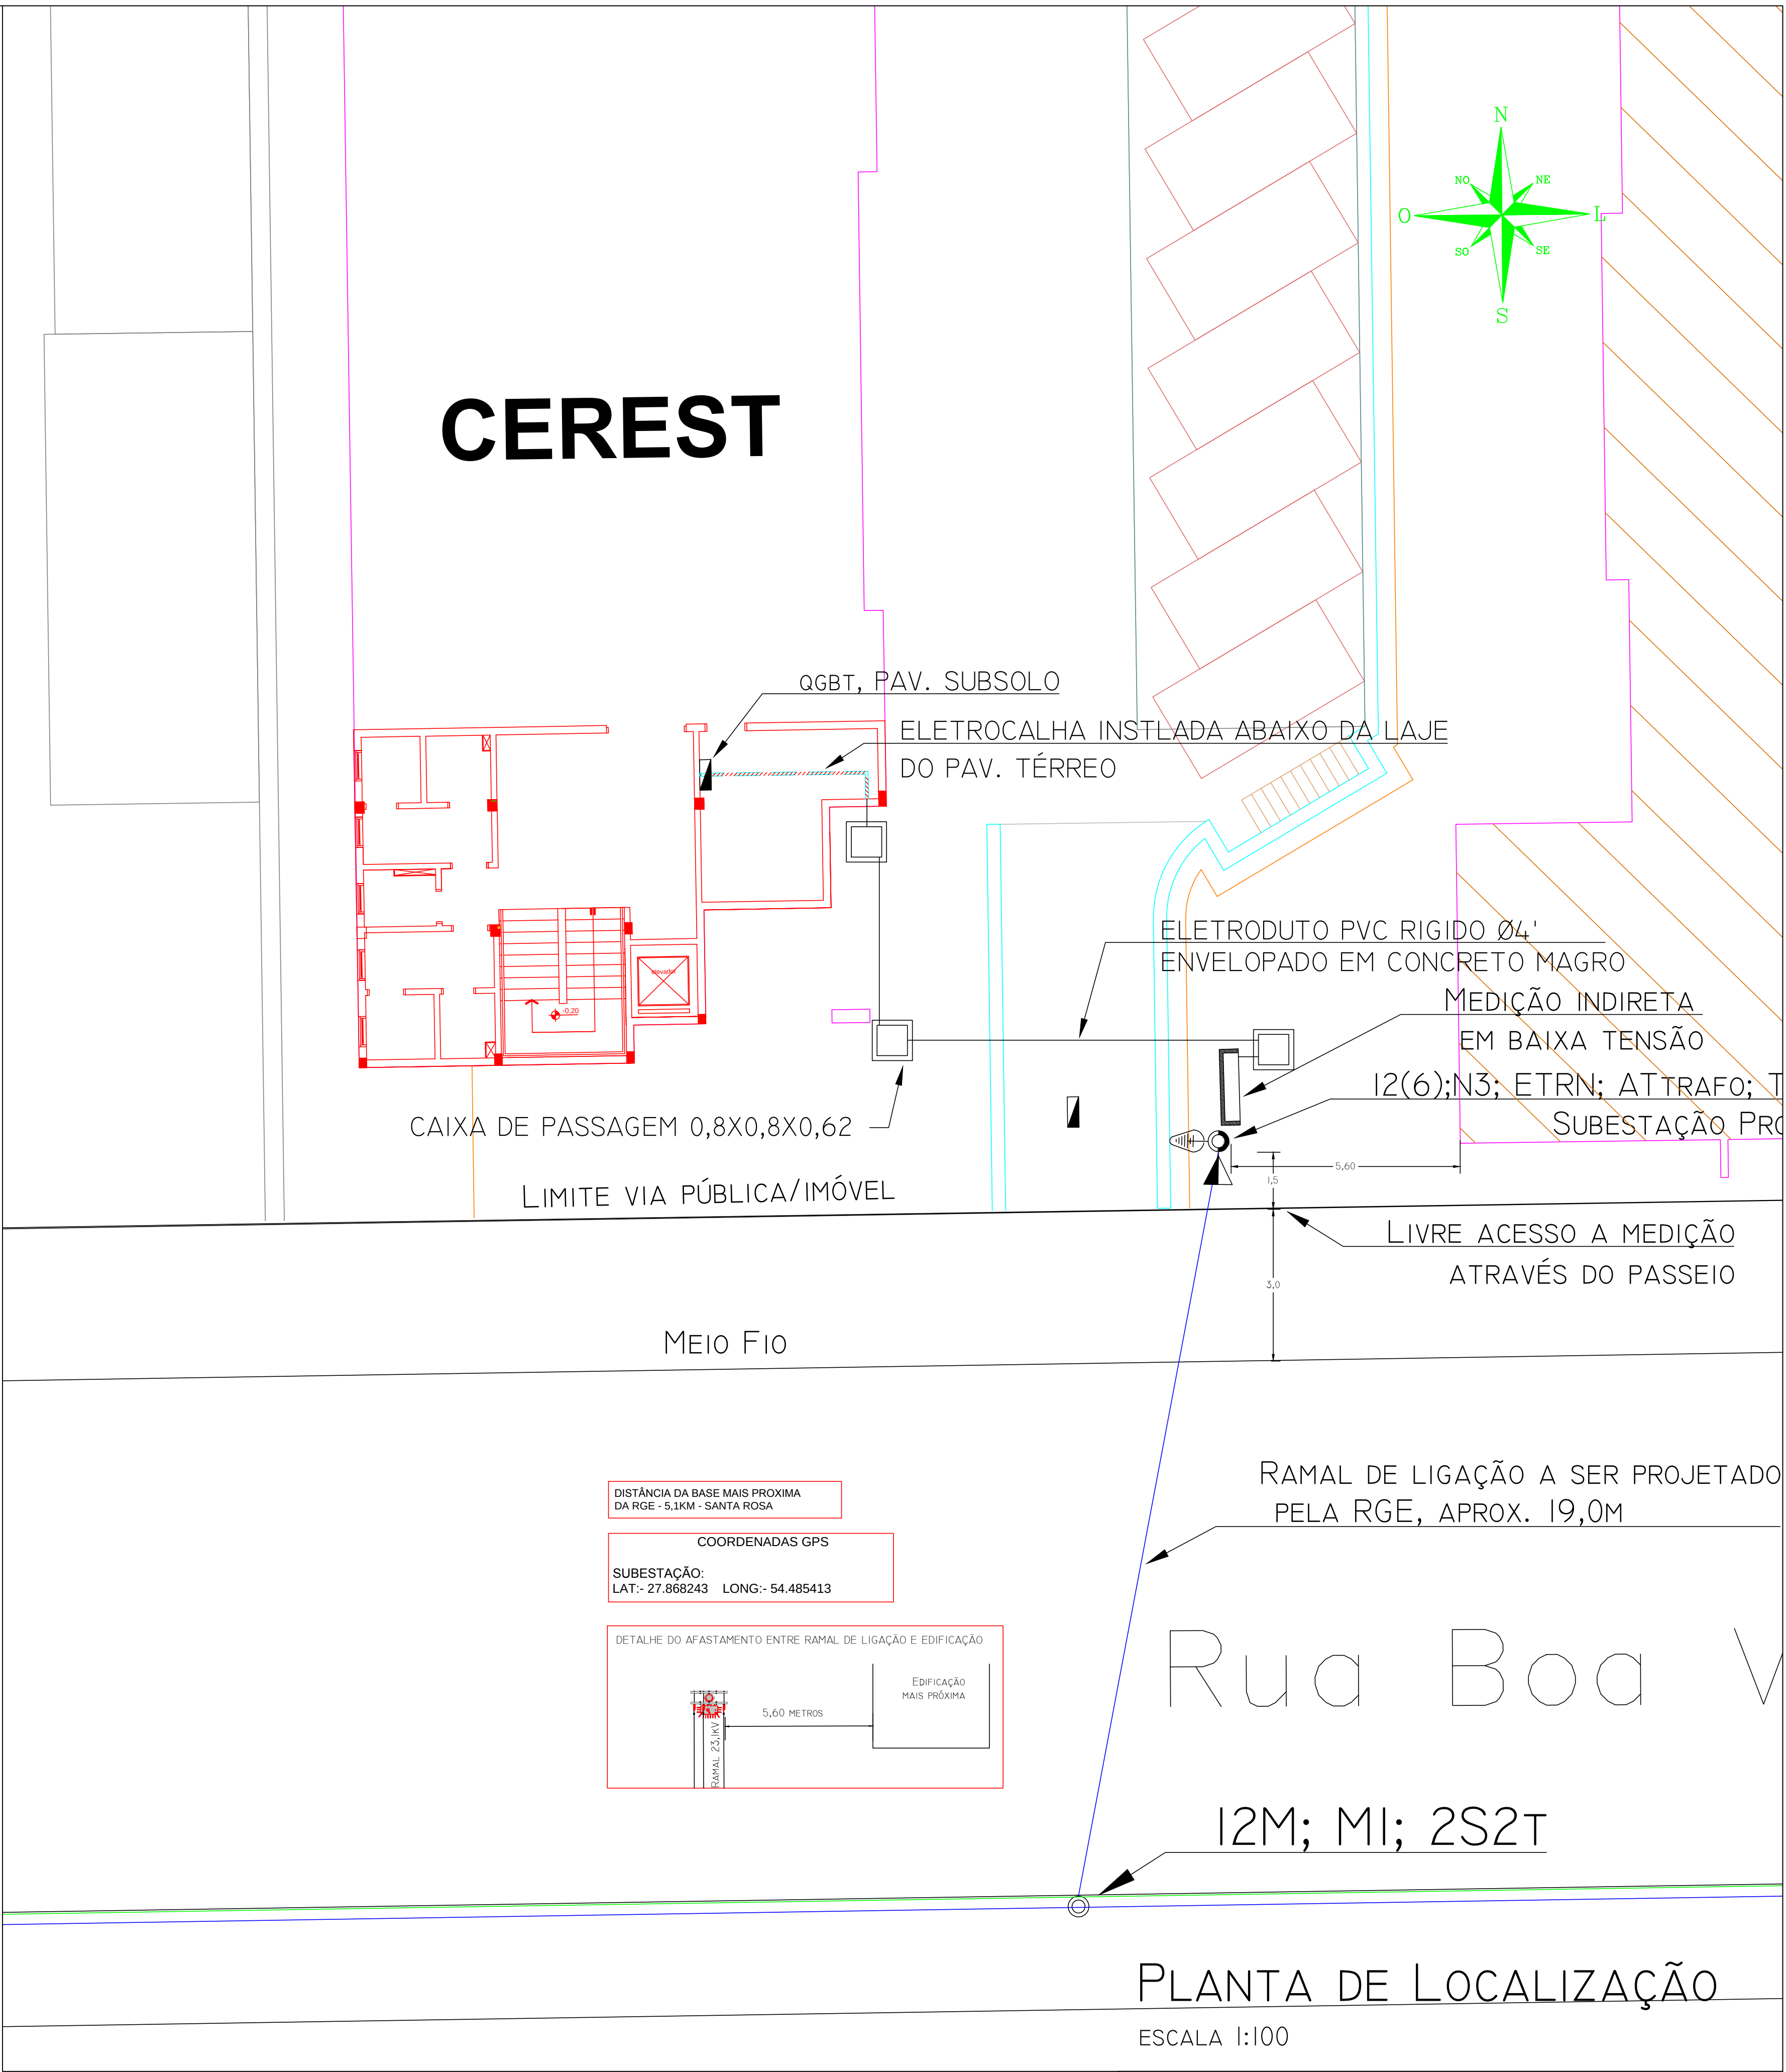

PLANTA DE LOCALIZAÇÃO
ESCALA 1:100

PROJETO ELABORADO PELA SECRETARIA DE PLANEJAMENTO CAMPUS			
Subestação de Energia Elétrica			
LOCAL: DA OBRAL RUA BOA VISTA, 335 - SANTA ROSA - RS			
Planta de Situação/Localização			
PROJETO ELABORADO PELA SECRETARIA DE PLANEJAMENTO CAMPUS			
RESP. TÉCNICO PROJETO: Adriano Pinheiro - Engenharia Elétrica - CREA-RS 0000334			
LOCAL: INDICADA	FUNDAÇÃO MUNICIPAL DE SAÚDE DE SANTA ROSA		ÁREA
www.fmsa.rs.gov.br		Rua Doutor Francisco Timm, 400	01
DIREITOS AUTORIZADOS RESERVADOS - LEI Nº 9.610/96			