


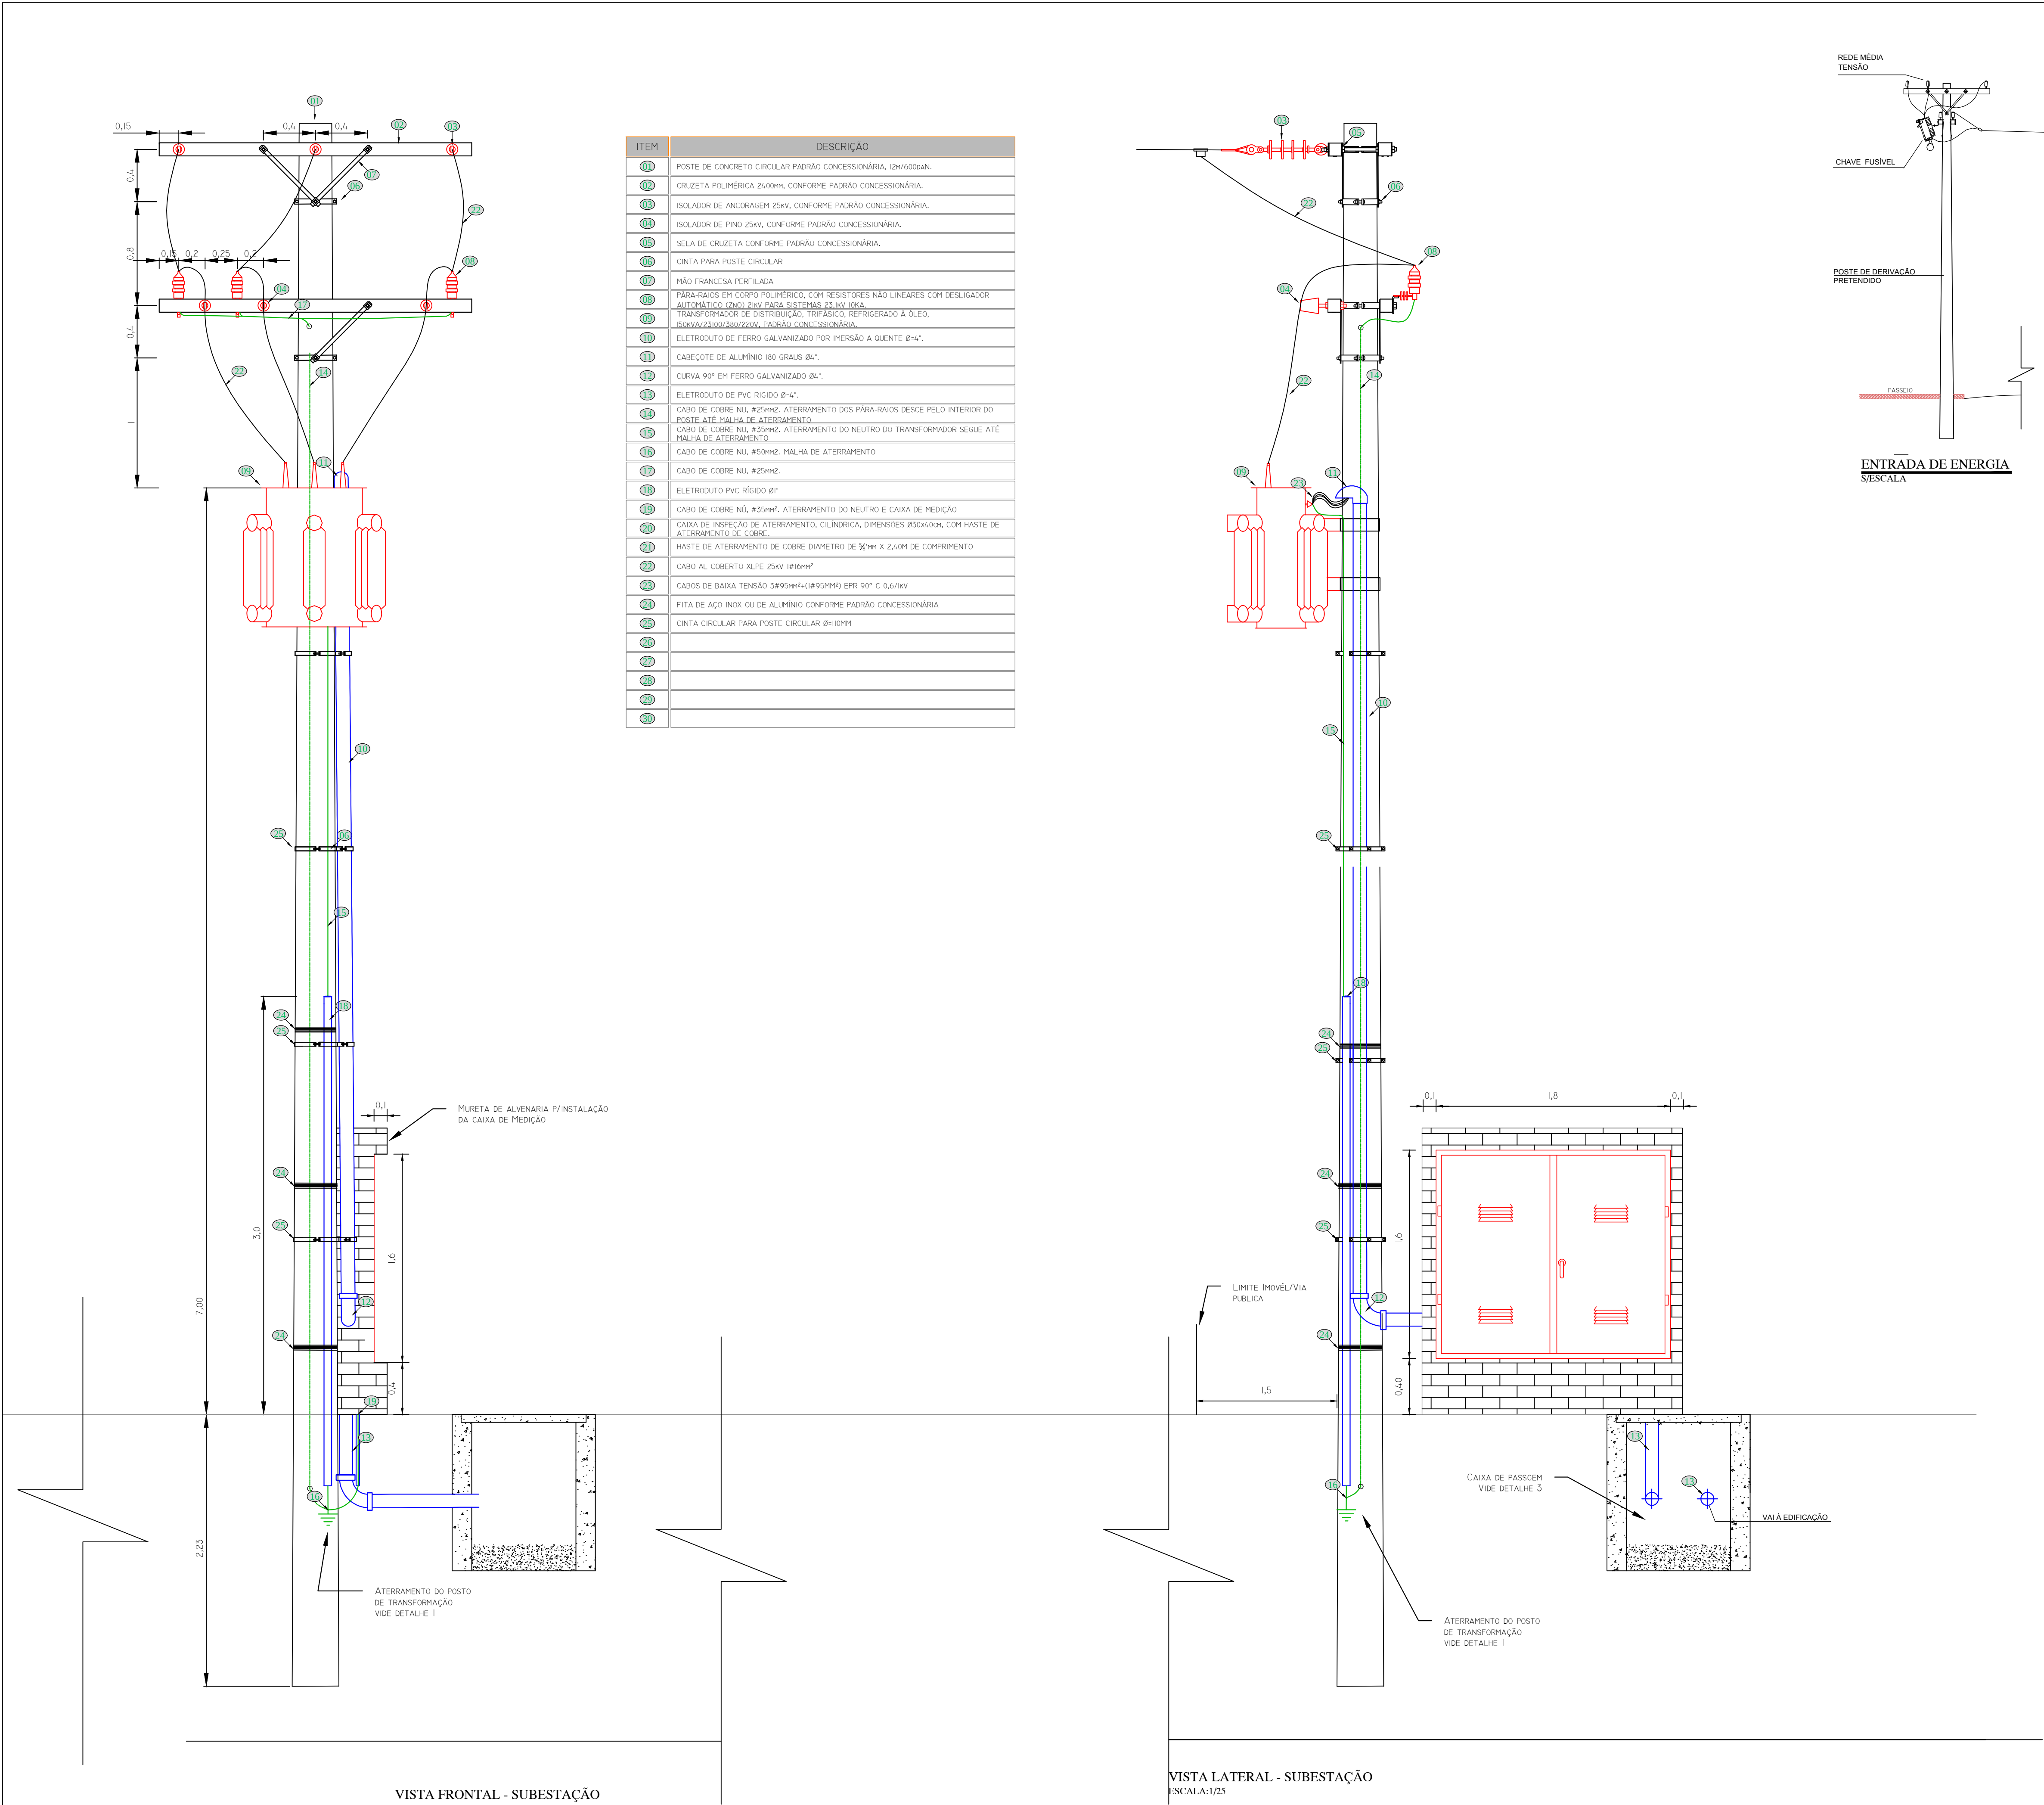

REDE MÉDIA TENSÃO

CHAVE FUSÍVEL

POSTE DE DERIVAÇÃO PRETENDIDO

RAMAL DE LIGAÇÃO

PONTO DE ENTREGA

PARA-RAIOS

SUBESTAÇÃO DO CONSUMIDOR

LÍMITE DA PROPRIEDADE

PASSO

RUA

DISTÂNCIA MÍNIMA

ENTRADA DE ENERGIA

S/ESCALA

ENGASTAMENTO DO POSTE

S/ESCALA

PROJETO ELABORADO PELA SECRETARIA DE PLANEJAMENTO

CARIMBOS

Subestação de Energia Elétrica

LOCAL DA OBRA: RUA BOA VISTA, 335 - SANTA ROSA - RS

SUBESTAÇÃO

PROPRIETÁRIO: FUNDAÇÃO MUNICIPAL DE SAÚDE DE SANTA ROSA

RESP. TÉCNICO PROJETO: **Adriano Fink- Engenheiro Eletricista - CREA-RS203334**

ESCALAS:	INDICADA	FUNDAÇÃO MUNICIPAL DE SAÚDE DE SANTA ROSA	ÁREA
----------	----------	---	------

WWW.FUPSBAR.COM.BR

RUA DOUTOR FRANCISCO TRIN, 480

DIREITOS AUTORAIS RESERVADOS - LEI Nº 9610/98

MAIO 2018

DESENHO: ADRIANO

02