



CORTE AA
Escala 1/60

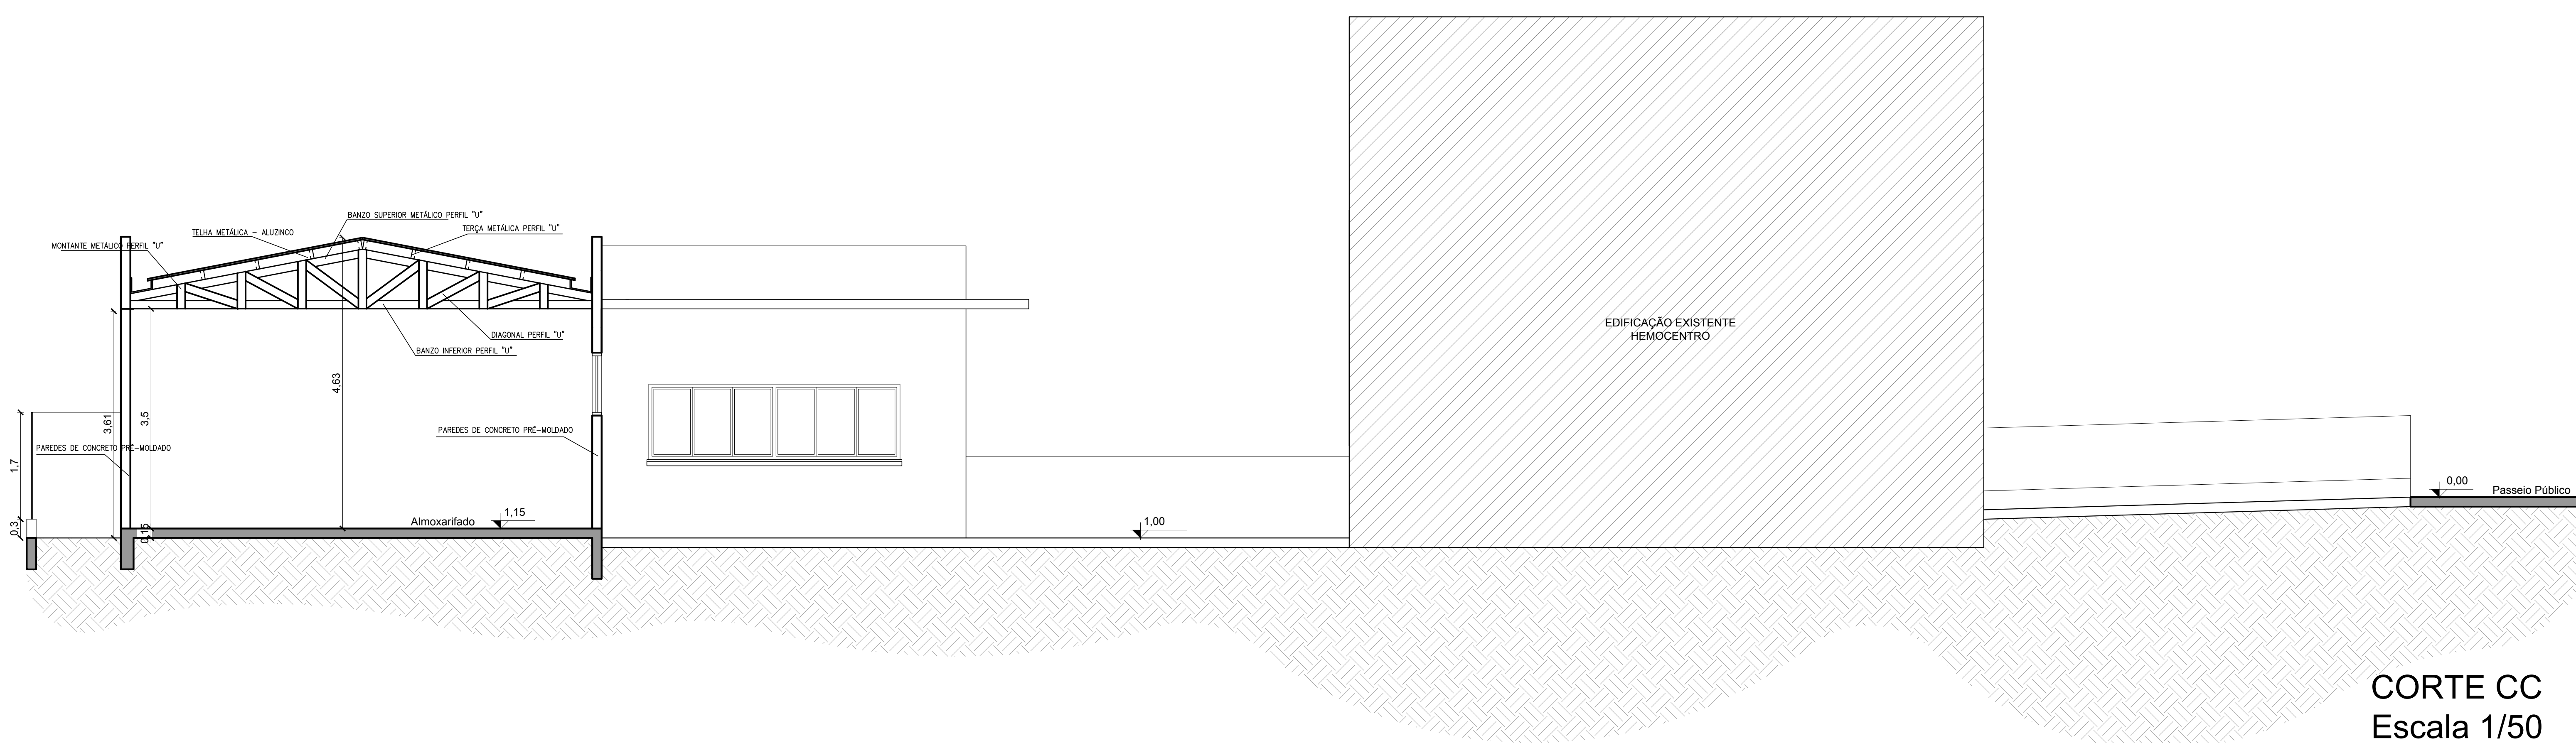


CORTE CC
Escala 1/50

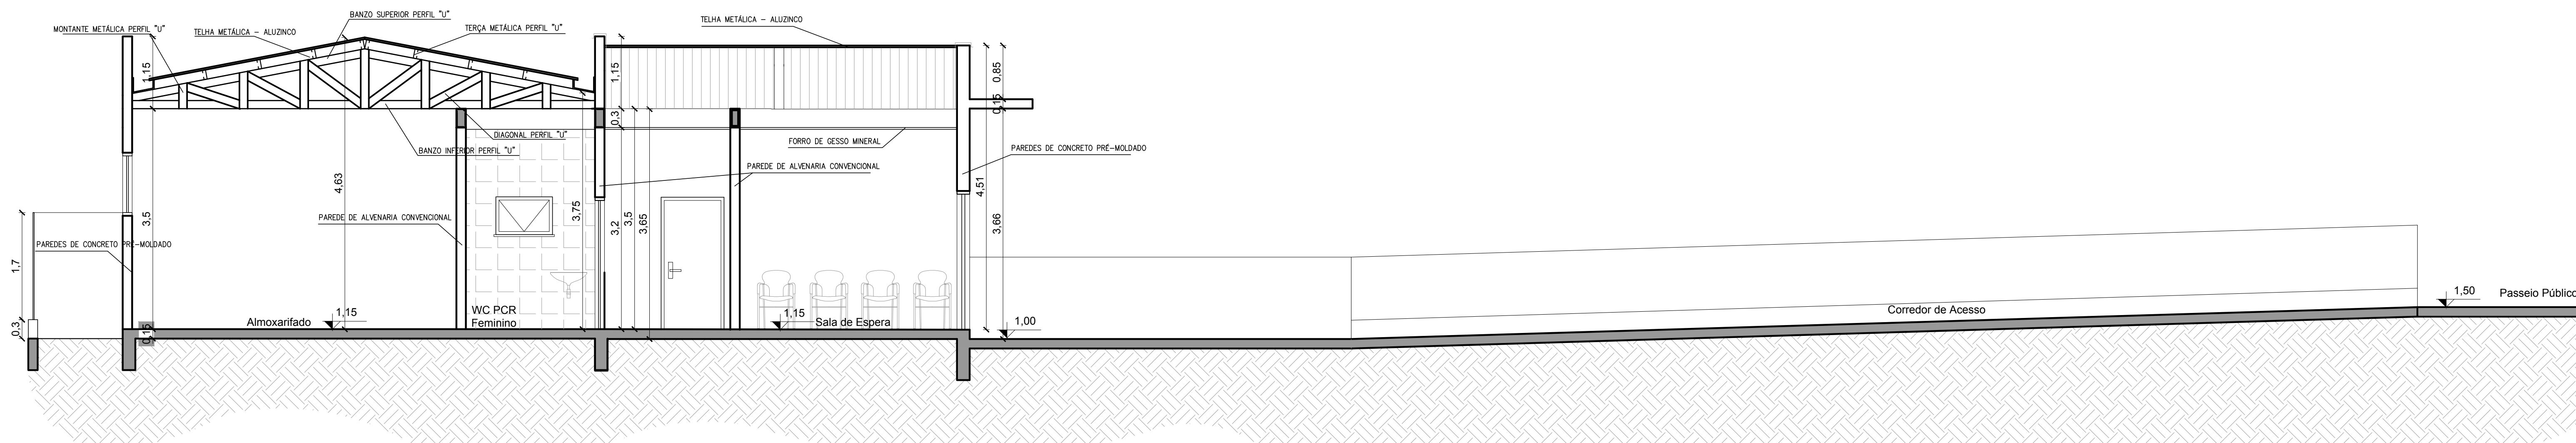

CORTE BB
Escala 1/50

PROJETO ELABORADO PELA SECRETARIA DE PLANEJAMENTO URBANO E HABITAÇÃO

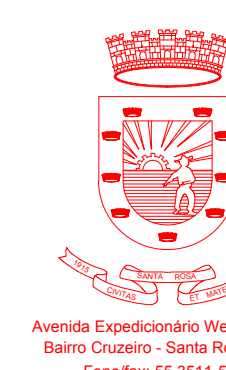

Avenida Esplanada Walter, 2069
Bairro Centro - Santa Rosa - RS
Fone/Fax: 51 3511-0100

ALMOXARIFADO HEMOCENTRO

CORTES

04

Propriet. Município de Santa Rosa - RS

Responsável Técnico: Camila Canova - Arquiteta e Urbanista - CAU A100659-2
Cristian Edgar Picolo - Engenheiro Civil - CREA RS 127.944-D

Escalas	Data	Área	Des.
1/50	Julho 2022		Camila/Bruna/Yasmim

Cidade	Local
SANTA ROSA	Rua Boa Vista, Bairro Centro